





woning 4 Voorgevel woning 3

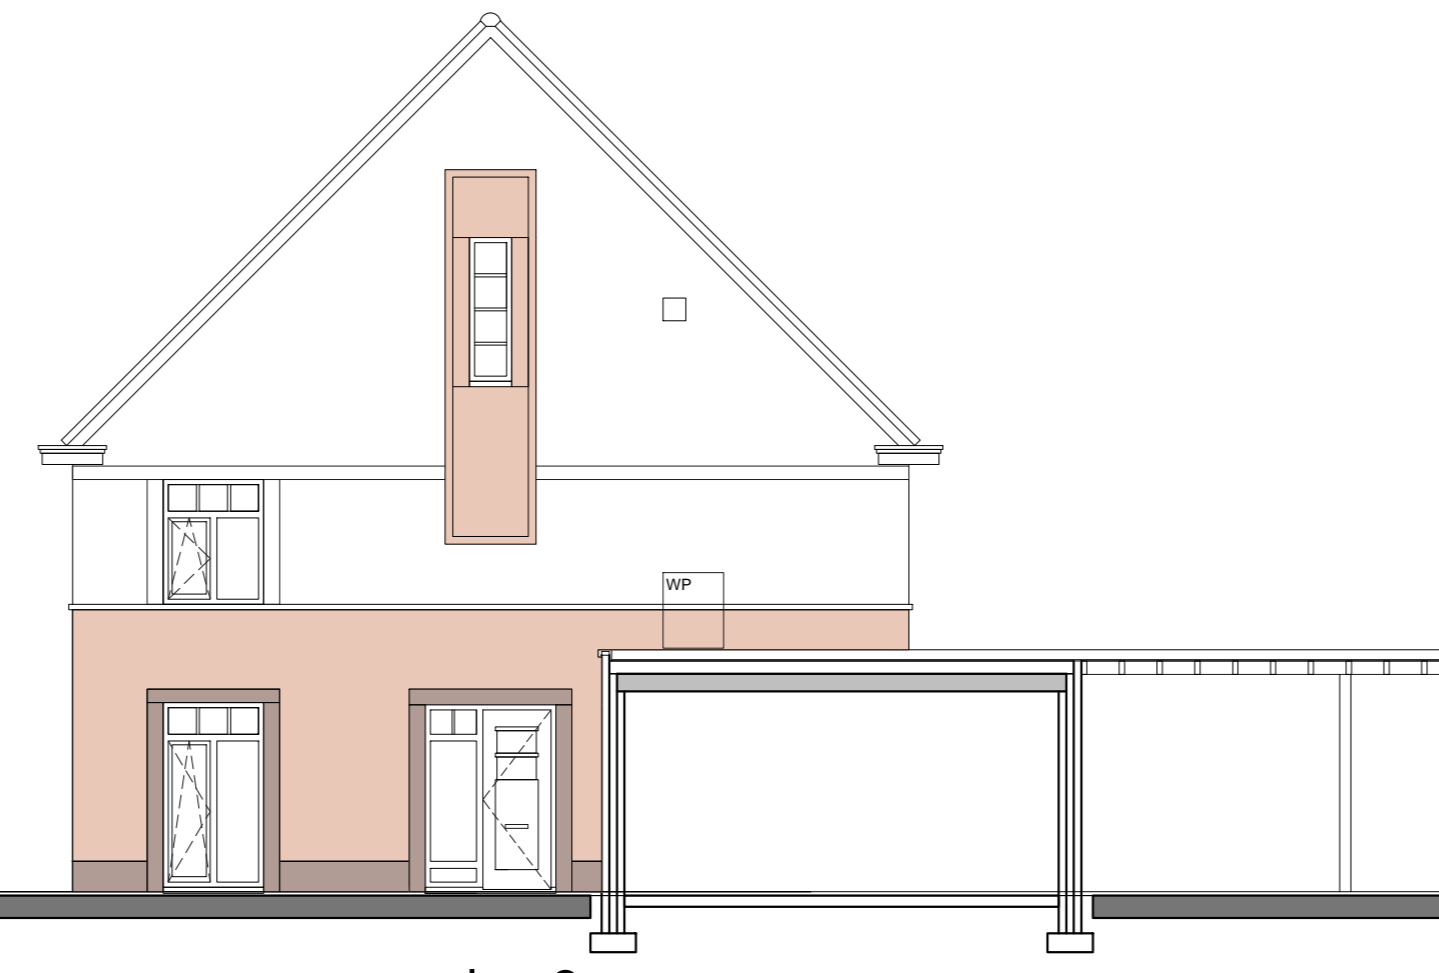


woning 3 Rechter zijgevel




woning 3 Achtergevel woning 4
Opmerking: Aantal zonnepanelen is indicatief

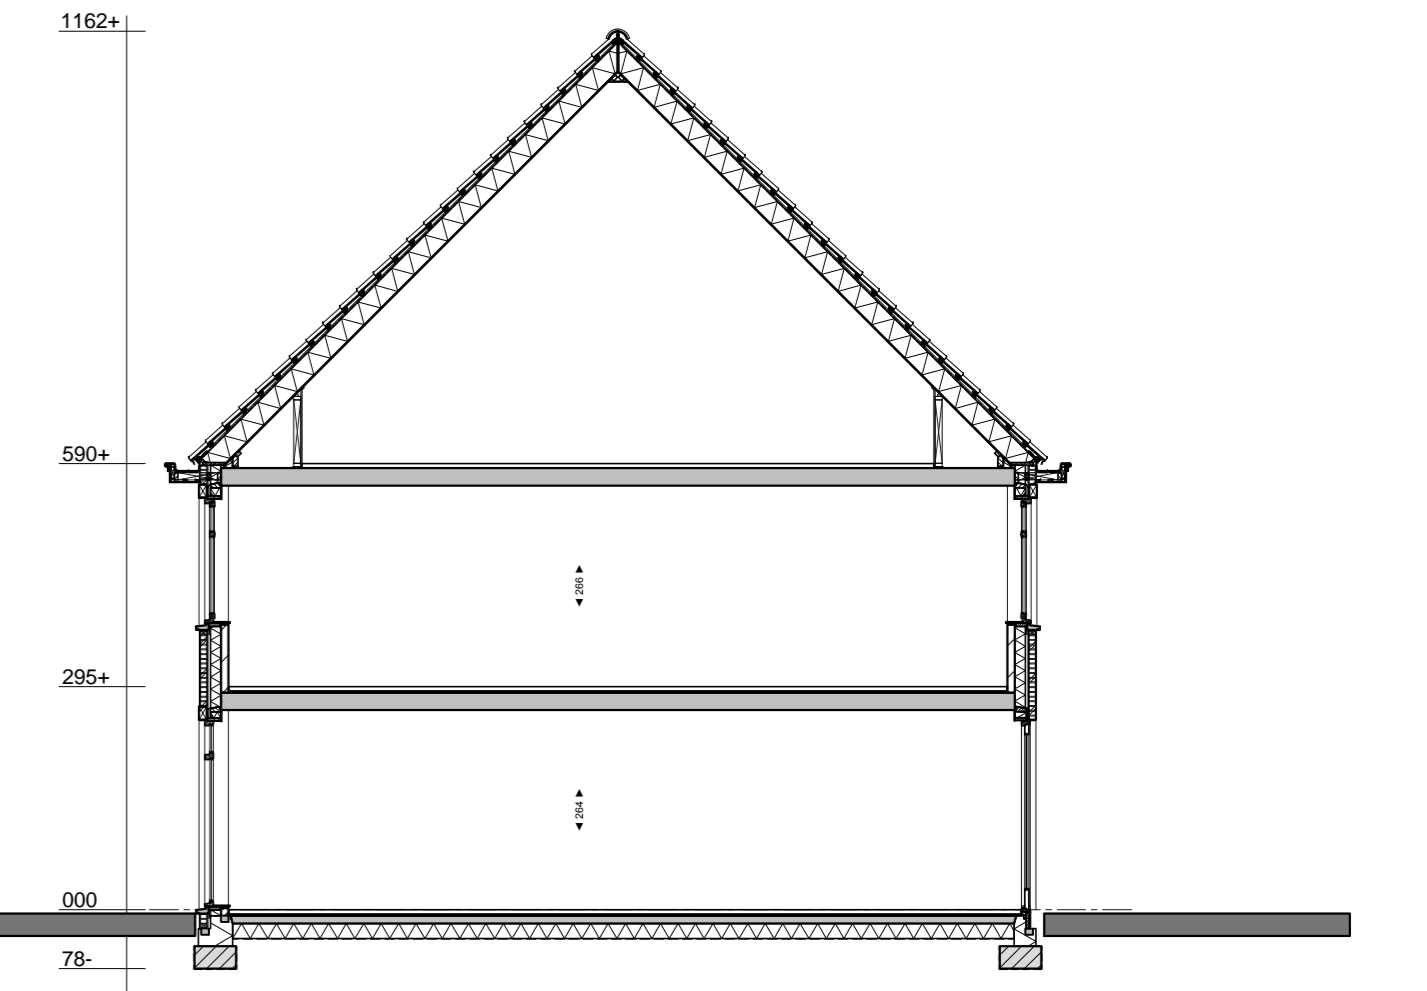


Doorsnede

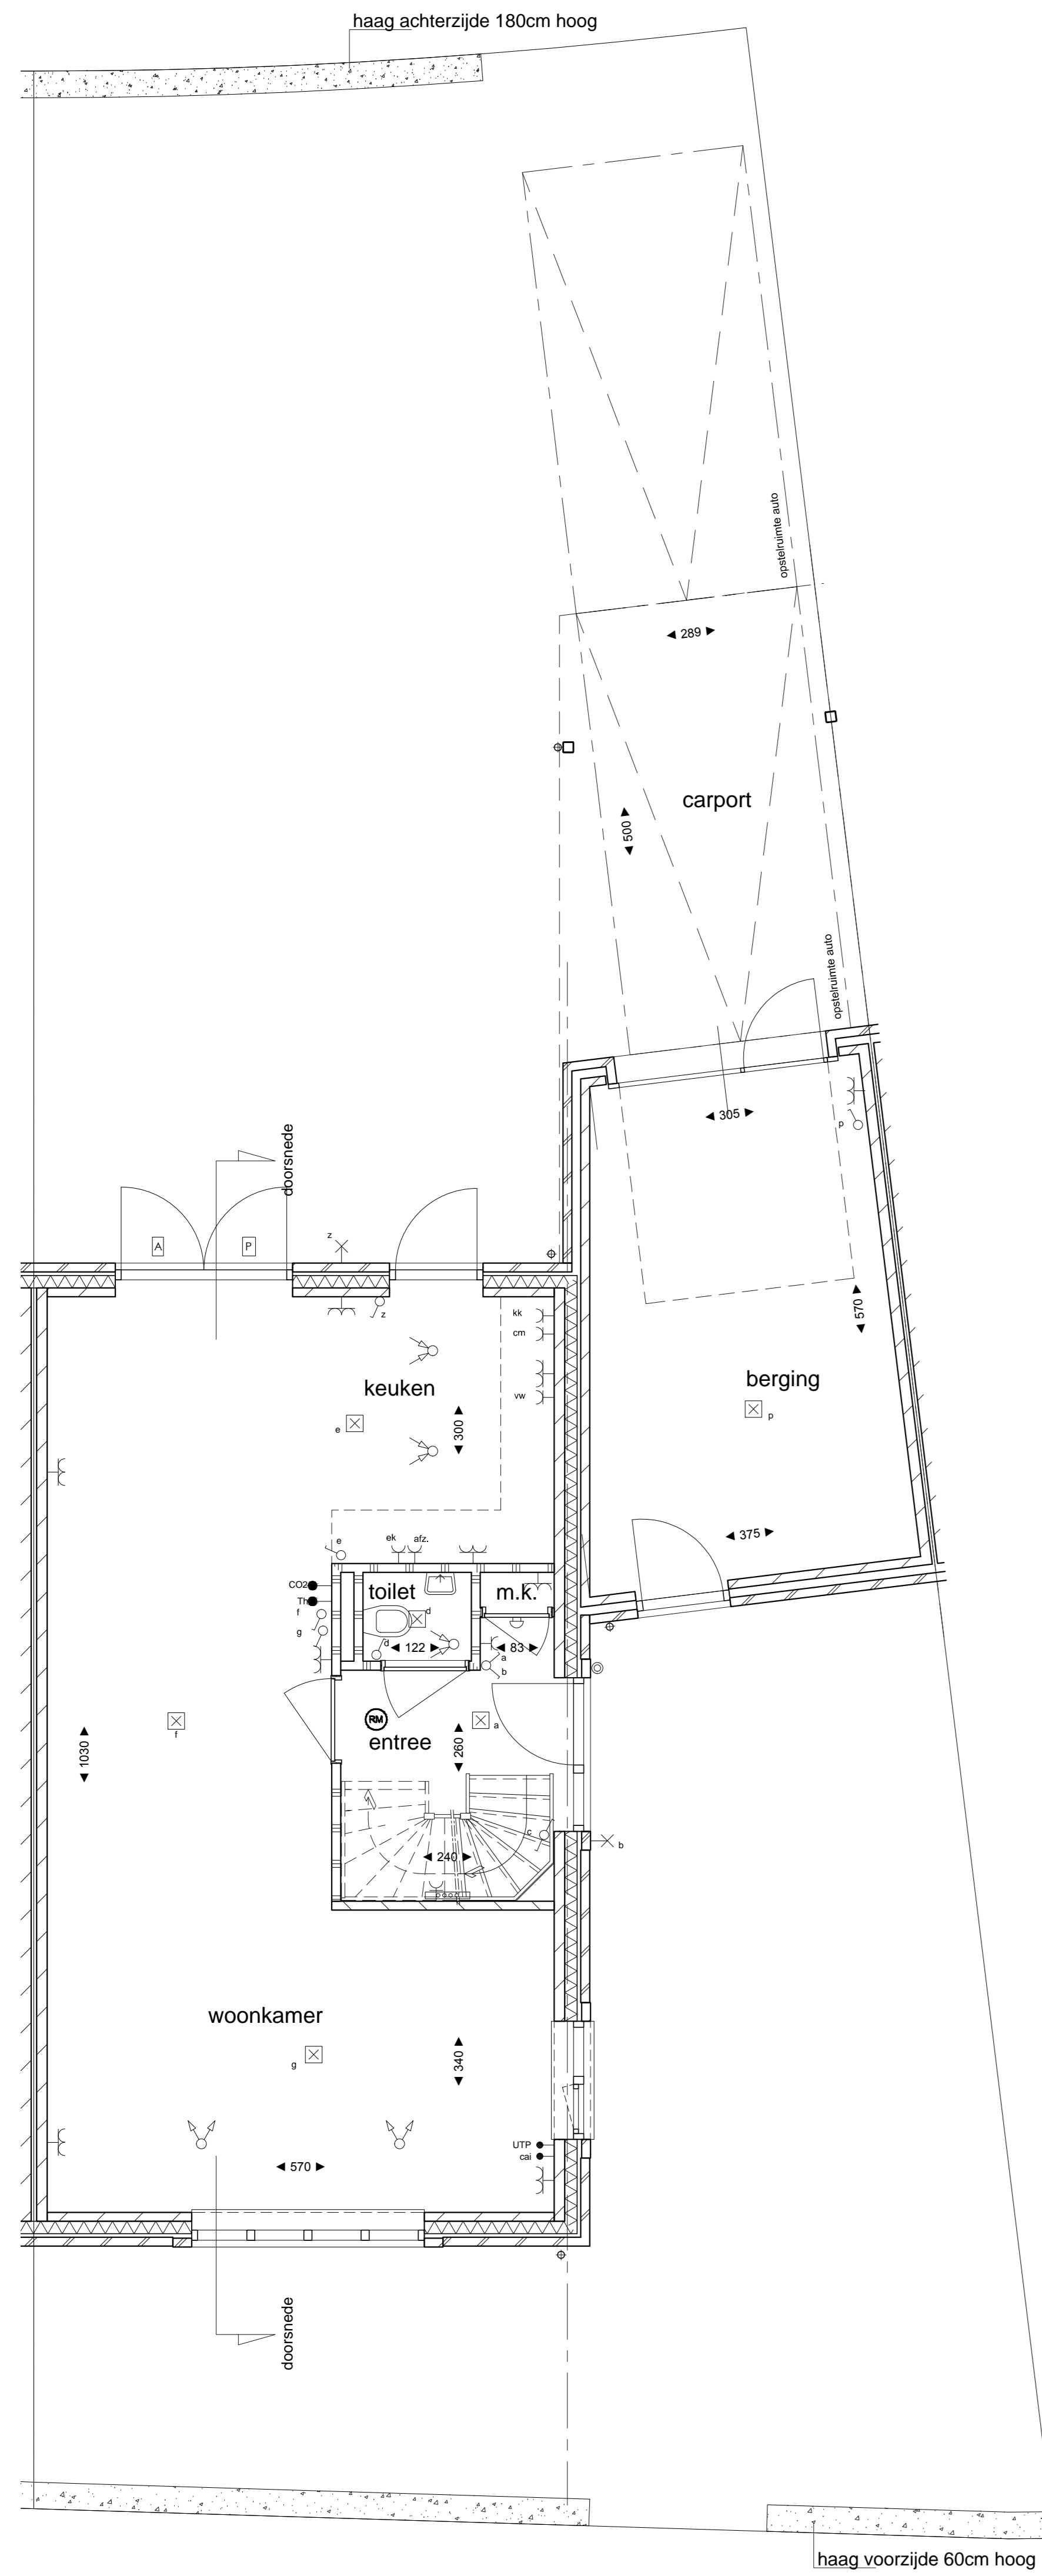

Begane-grond, kavel 3

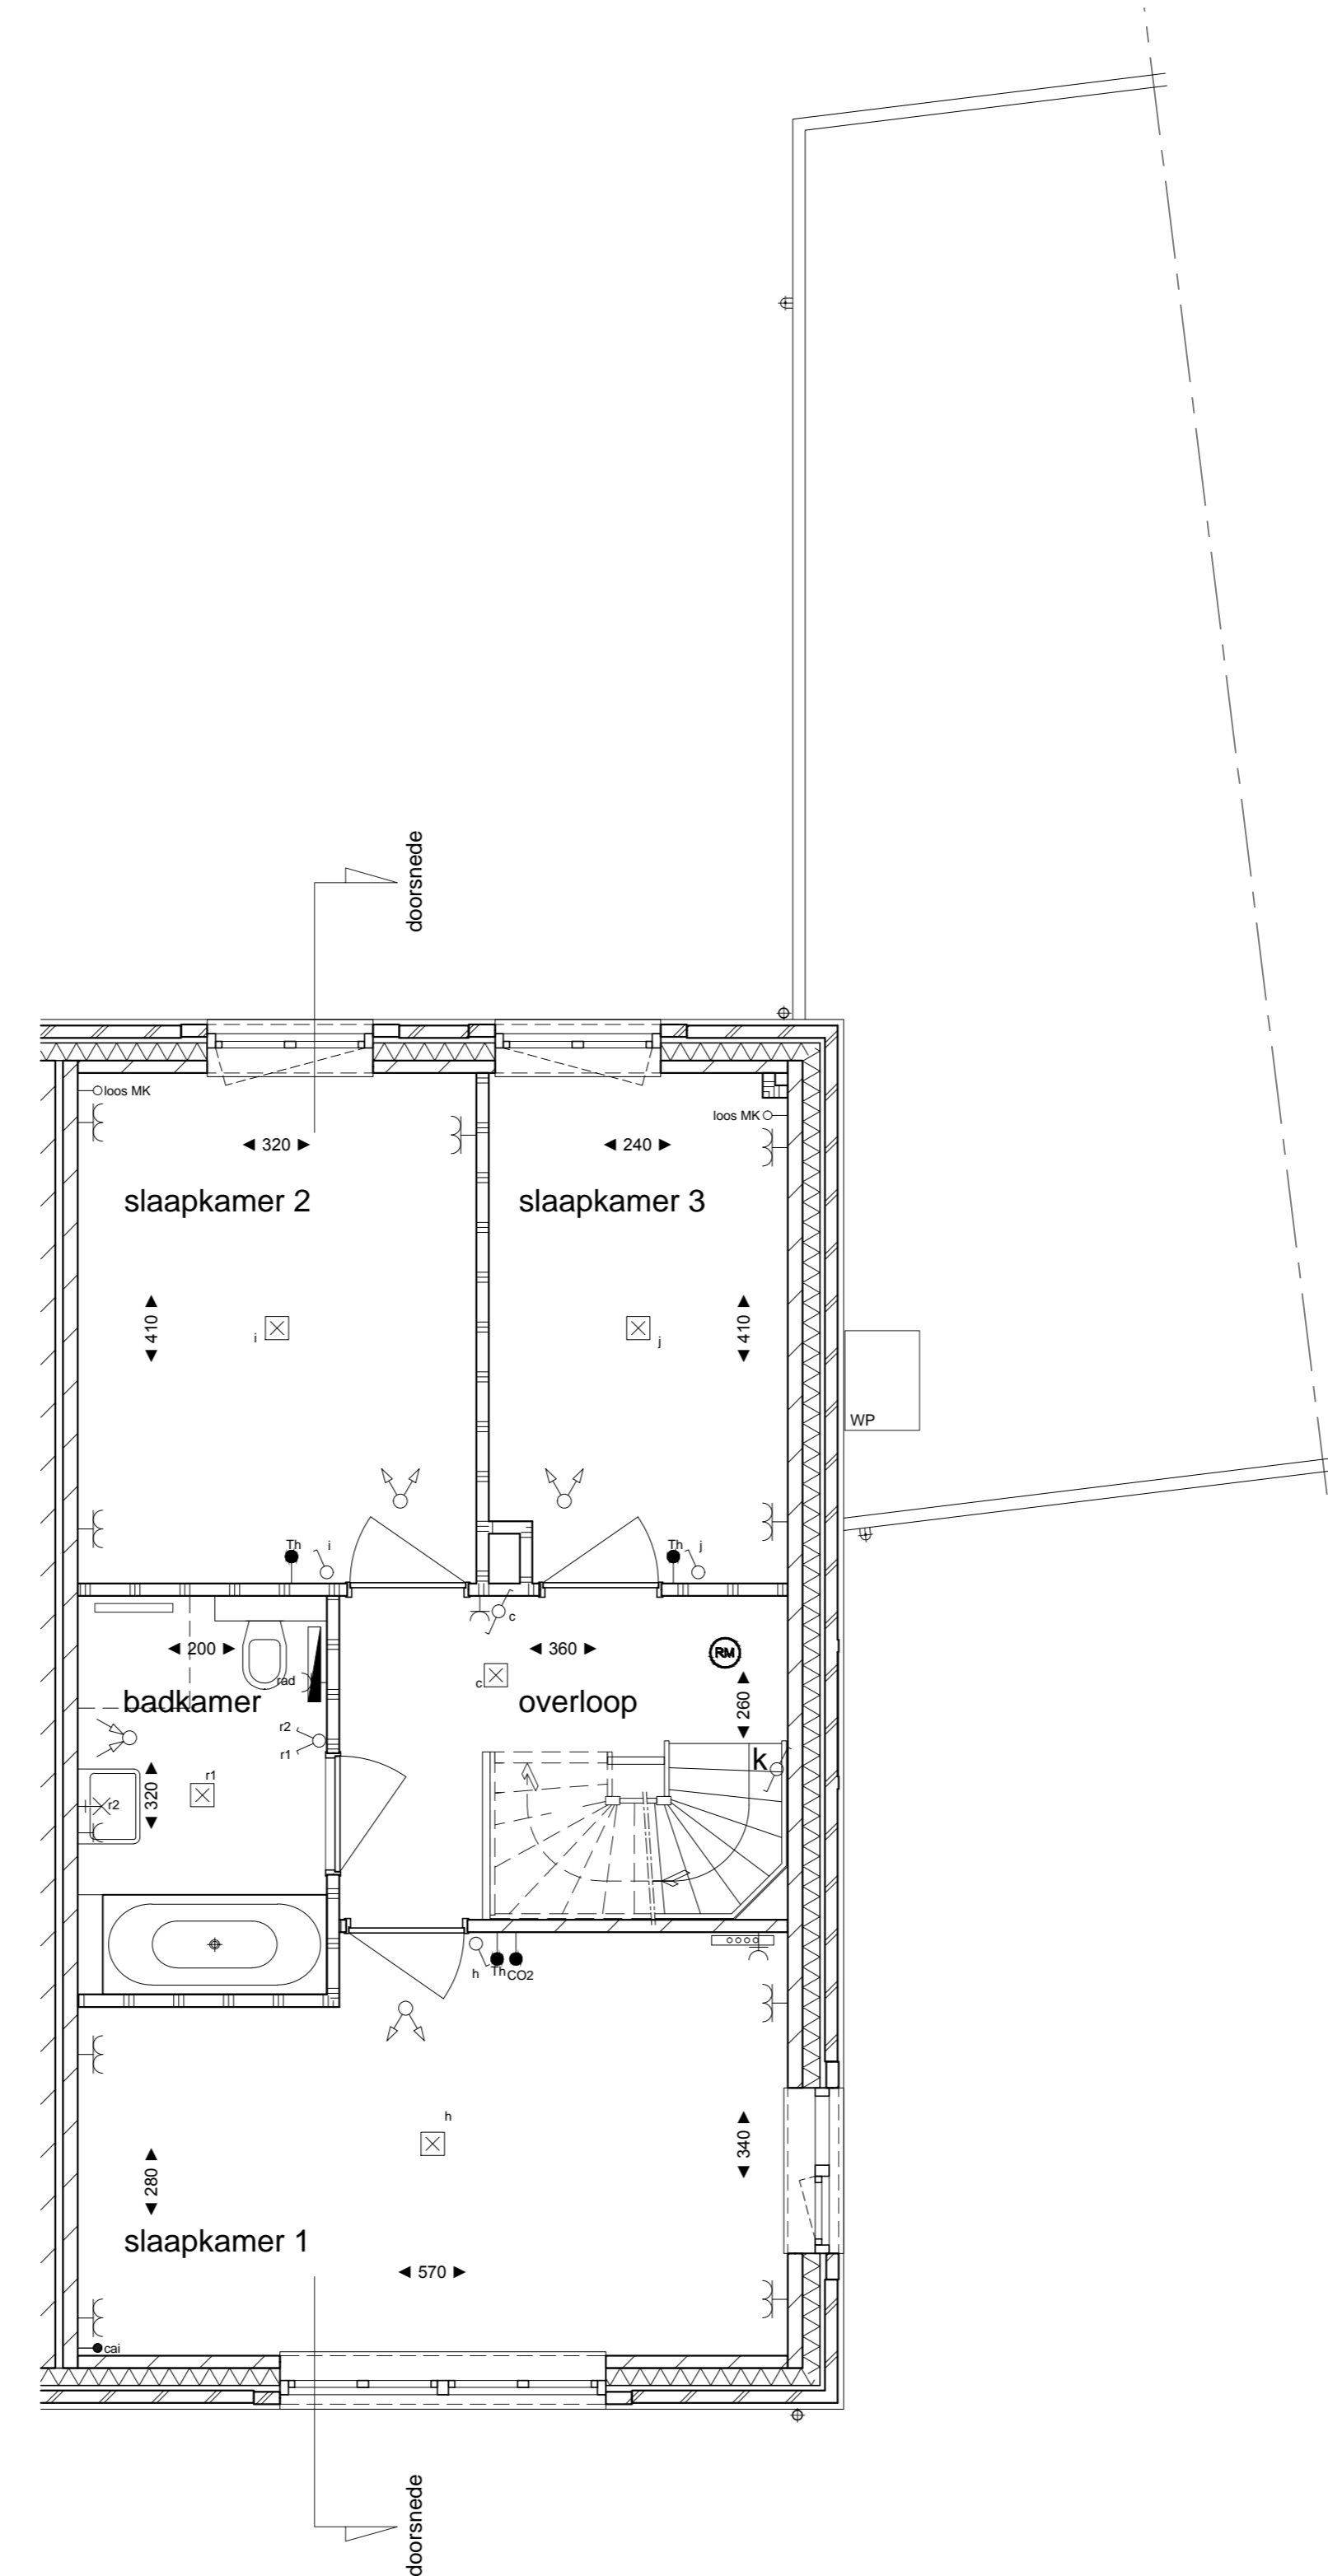

1e Verdieping, kavel 3

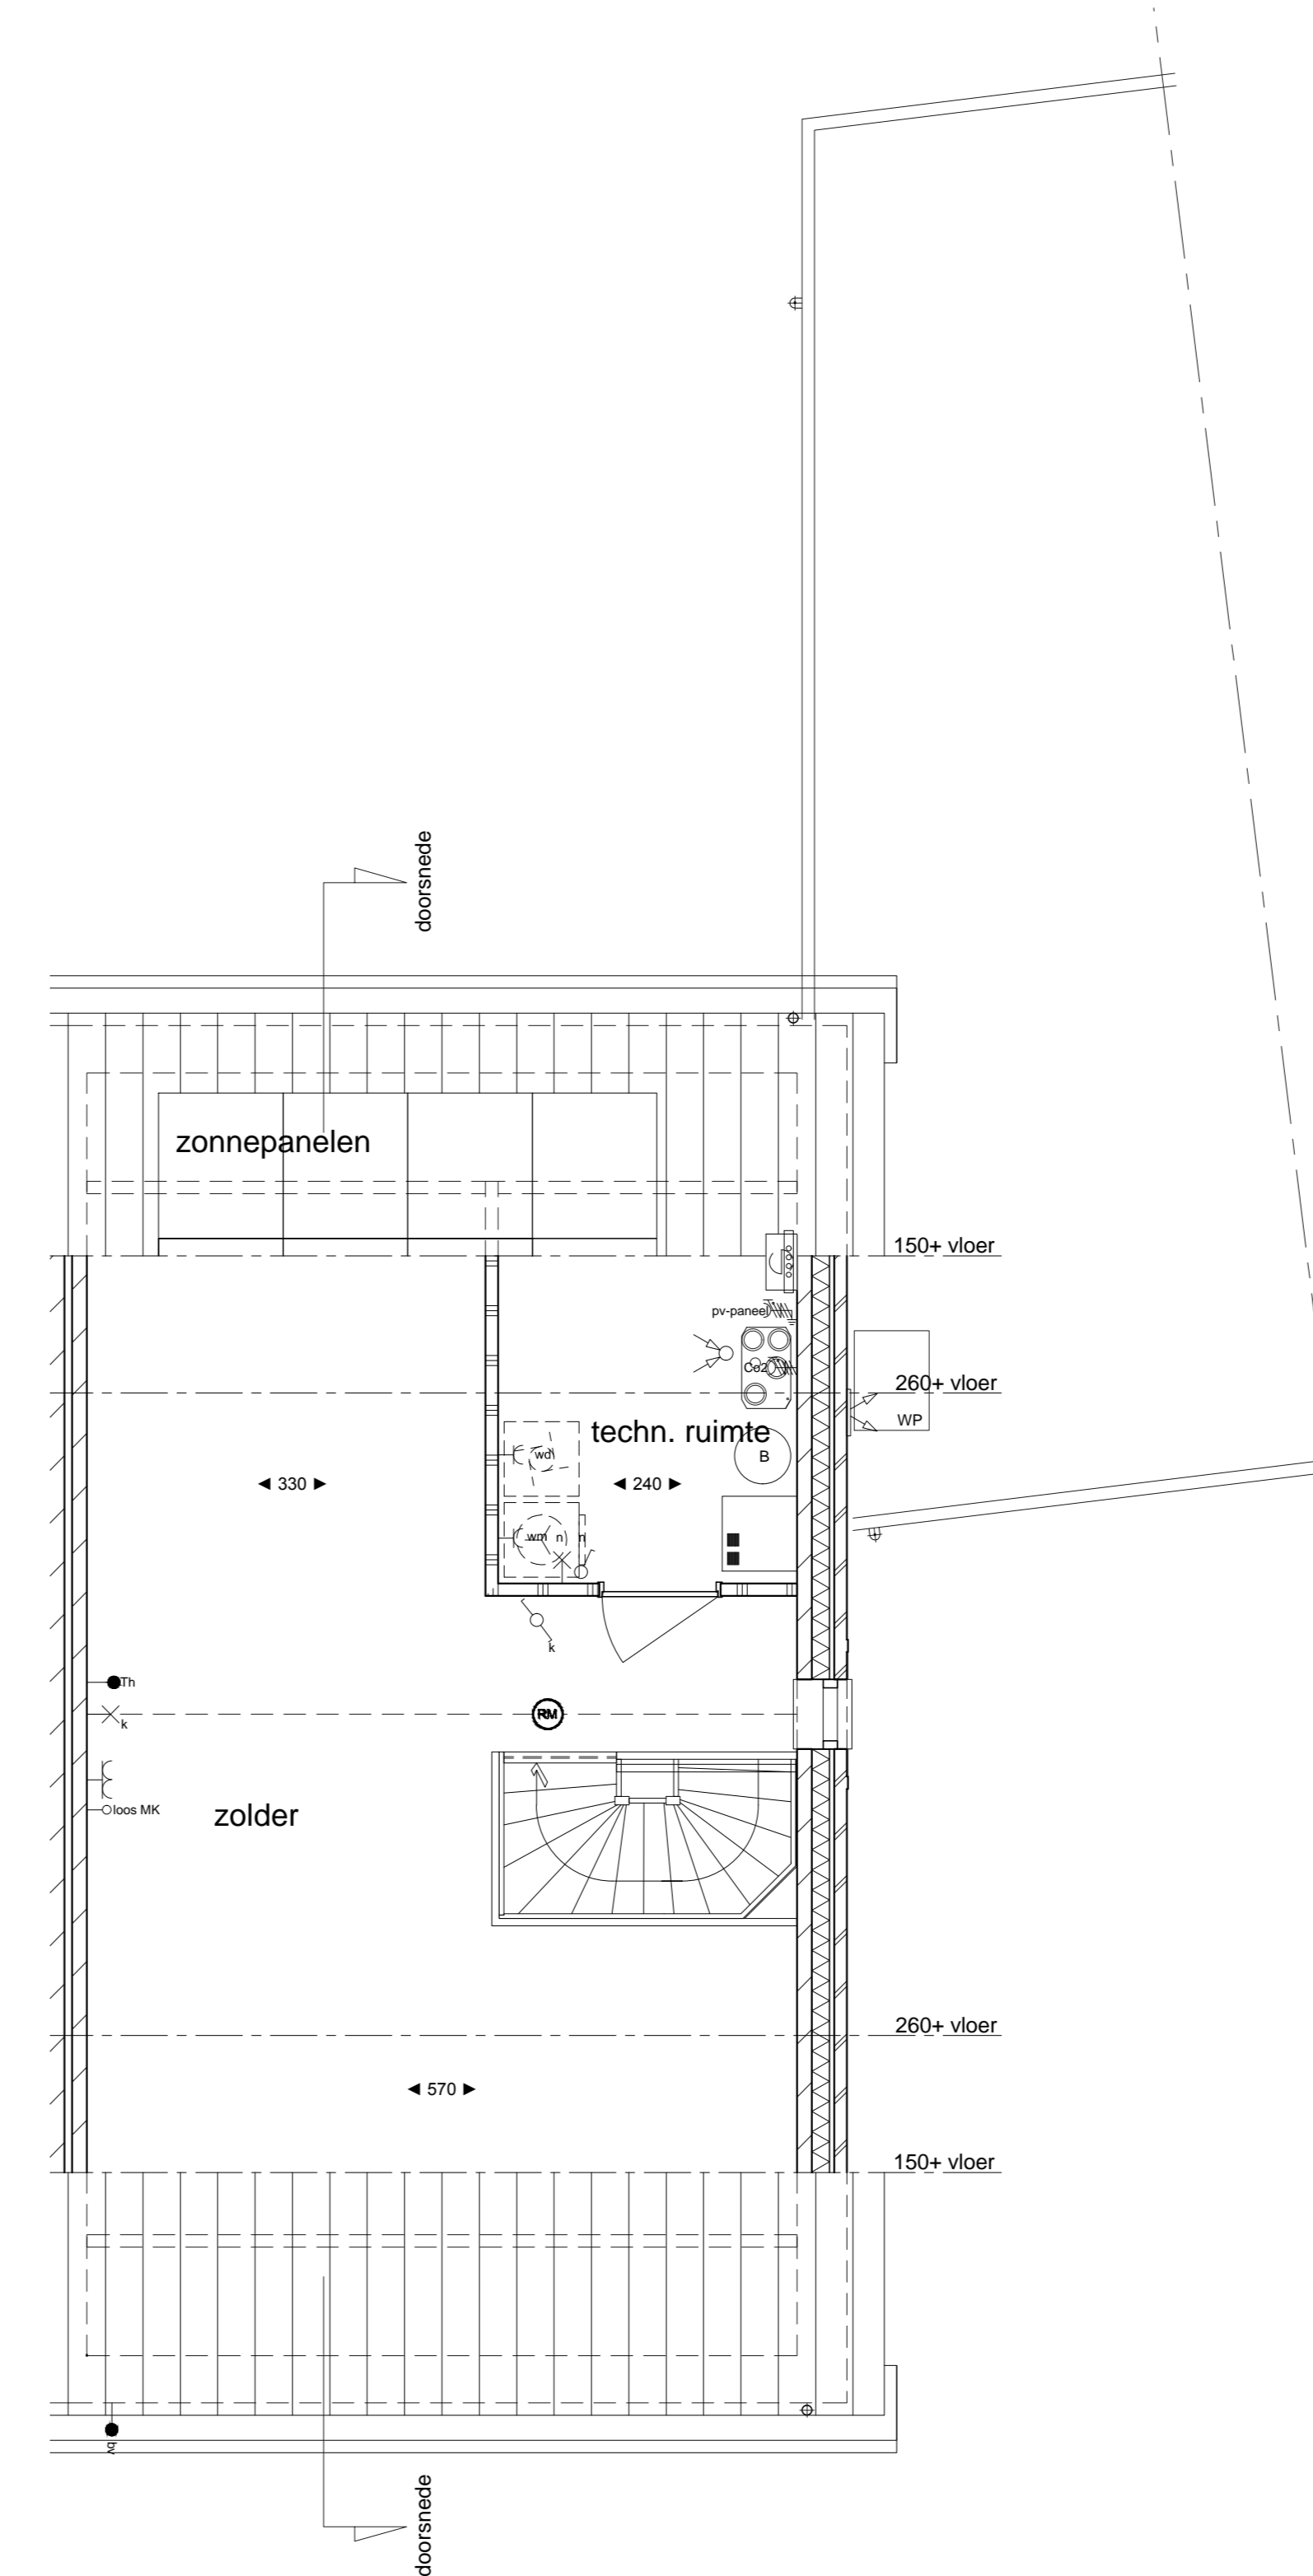

2e Verdieping, kavel 3

Afkortingen

- kk koelkast
- bo boiler
- vw vaatwasser
- ek elektrische kookplaat
- afz afzuigkap
- wp warmtepomp
- wtw mechanische ventilatie, WTW
- th thermostaat
- wm wasmachine
- wd wasdroger
- hwa horewaterafvoer
- cm combi magnetron

Arceringen

- gevelstenen
- kalkzandsteen
- scheidingswand

Elektrische Installaties

- wisselschakelaar
- enkelpolige Schakelaar
- serie Schakelaar
- enkele wandcontactdoos
- dubbele wandcontactdoos (duo)
- inbouwdoos met schakelaar voor pv panelen geaard
- inbouwdoos mechanische ventilatie (WTW)
- thermostaat
- CO2 sensor mechanisch ventilatie (WTW)
- buitenvoelers
- centrale antenne installatie aansluiting
- loze leiding t.b.v. telefoon / centrale antenne / data
- bedrukker
- zoemer
- wand lichtpunt
- plafond lichtpunt
- rookmelder
- deur: actief (loopdeur)
- deur: Passief

Installaties

- boiler / buffervat
- expansievat
- warmtepomp unit
- mechanische ventilatie toe-afvoer unit (wtw)
- opstelplaats wasmachine en wasdroger
- omvormer pv
- elektrisch verwarmingselement
- ventiler cv + enkele wandcontactdoos
- plafondafzuigpunt mechanische ventilatie
- plafondafvoerpunt mechanische ventilatie
- wandafzuigpunt mechanische ventilatie
- wandafvoerpunt mechanische ventilatie



Algemeen

- De posities en aantallen van de ventilatie-punten en afmetingen knieschotten zijn indicatief en nader te bepalen n.a.v. ventilatie- en capaciteitsberekening na keuze uitbreidingsmogelijkheden en indelingsvarianten.
- De posities en aantallen horewaterafvoeren en PV-panelen kunnen "na keuze uitbreidingsmogelijkheden" afwijken. Sanitair volgens Driekoning leverancier.
- * Alle maten in centimeters
- * Kleine wijzigingen voorbehouden
- * Aan maatvoering kunnen geen rechten worden ontleend
- * Deelje installatiesymbolen zijn indicatief
- * PV panelen en overige installaties zijn indicatief weergegeven
- * Dakdoorvoeren zijn indicatief aangegeven

Project:
4 tweekappers+2 vrijstaande woningen
De Bleek, Waalse

Opdrachtgever:
LAND's HEEREN Vastgoedontwikkeling
Heiberg 10 | 5504PB | Veldhoven

Fase: Verkooptekening
Onderwerp: Woning 3
Gevels, doorsnede, plattegronden, situatie
Schaal: 1:50/100
Formaat: A0
Getekend: T.v.d.H.
Werknummer:
Bladnummer: Vk_03
Datum: 06-11-2020
Gewijzigd: A:
B: