




Voorgevel




Linker zijgevel nieuw




Achtergevel

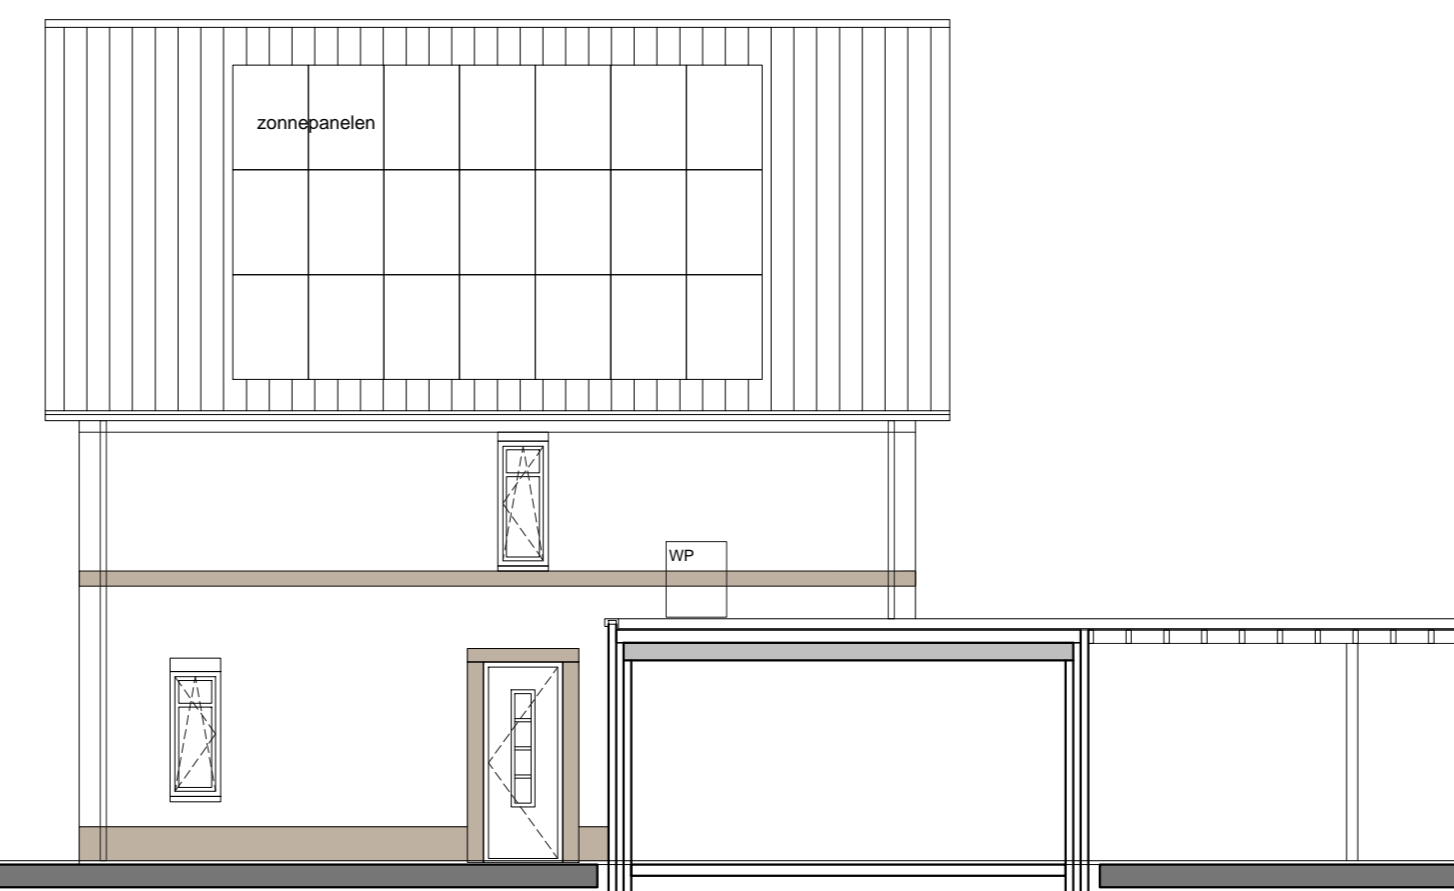


Rechter zijgevel

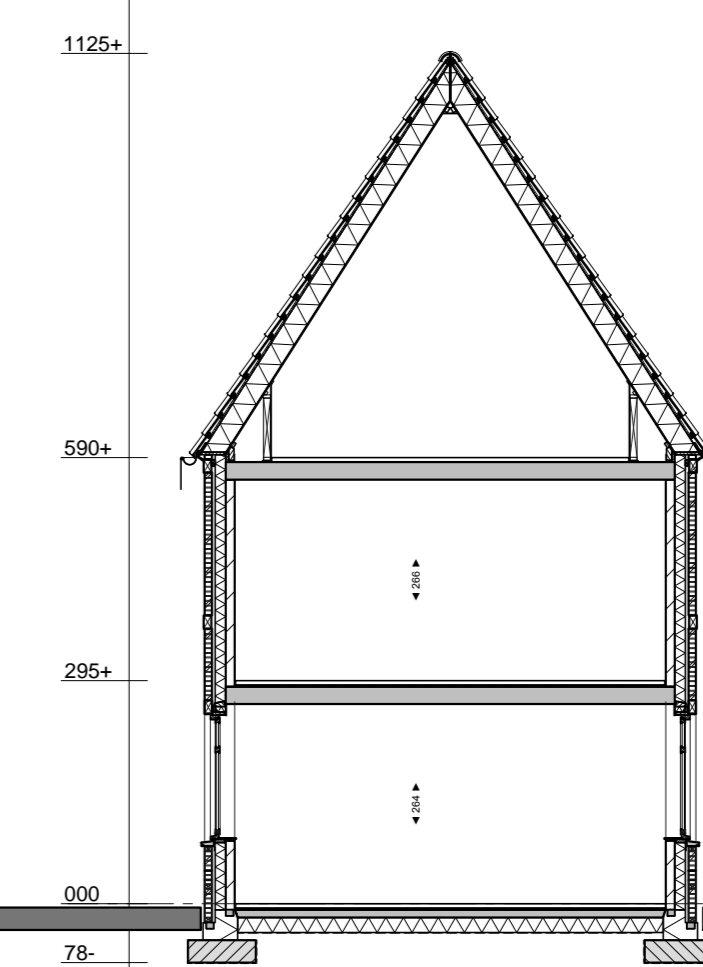


Doorsnede 1

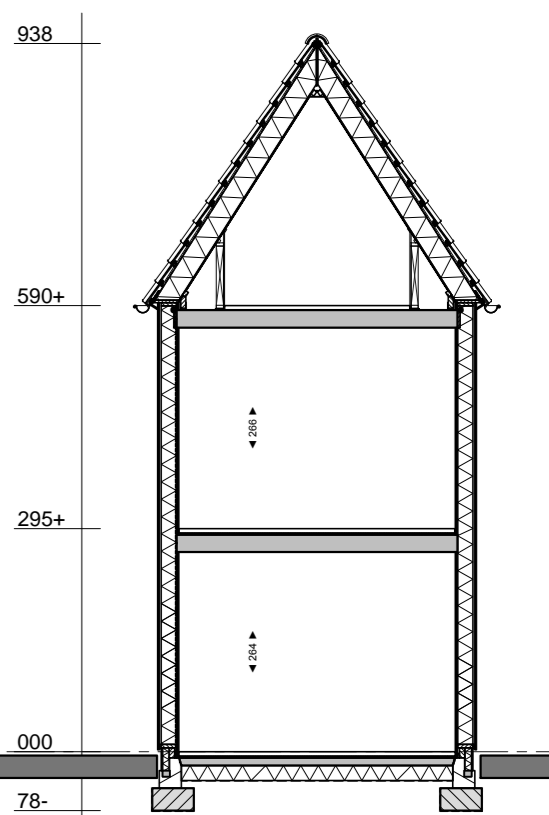


Doorsnede 2

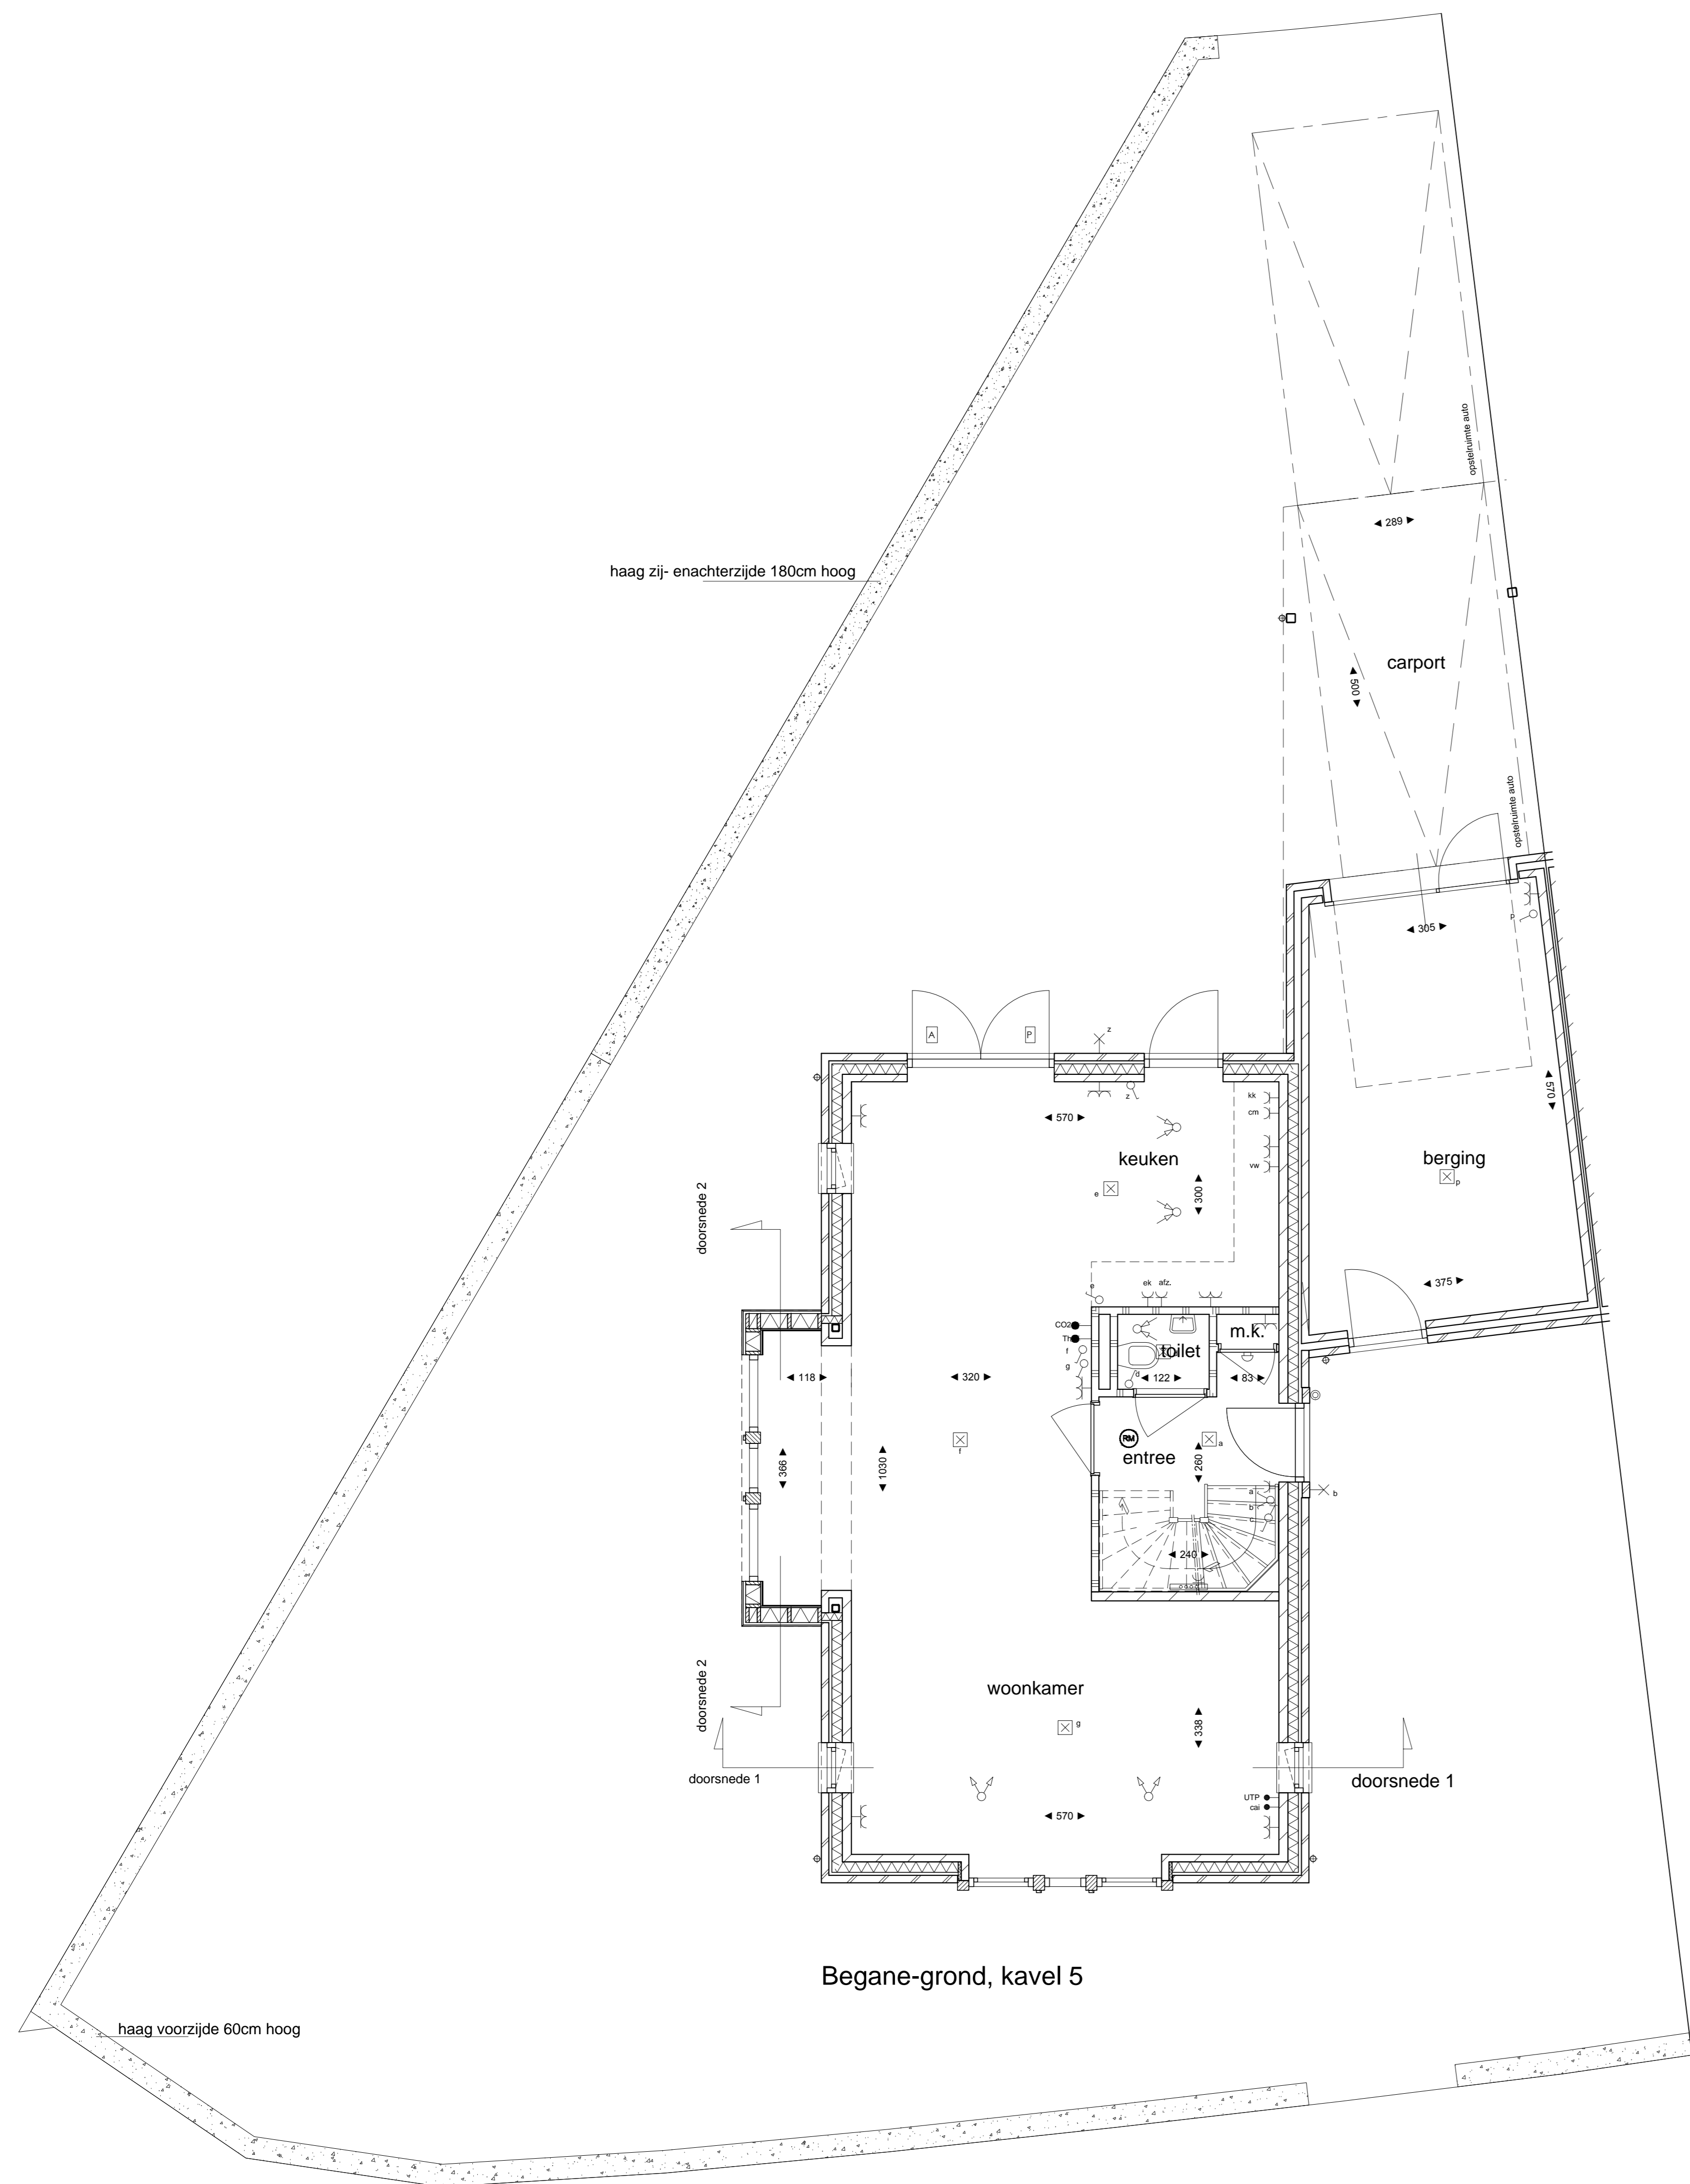

Begane-grond, kavel 5

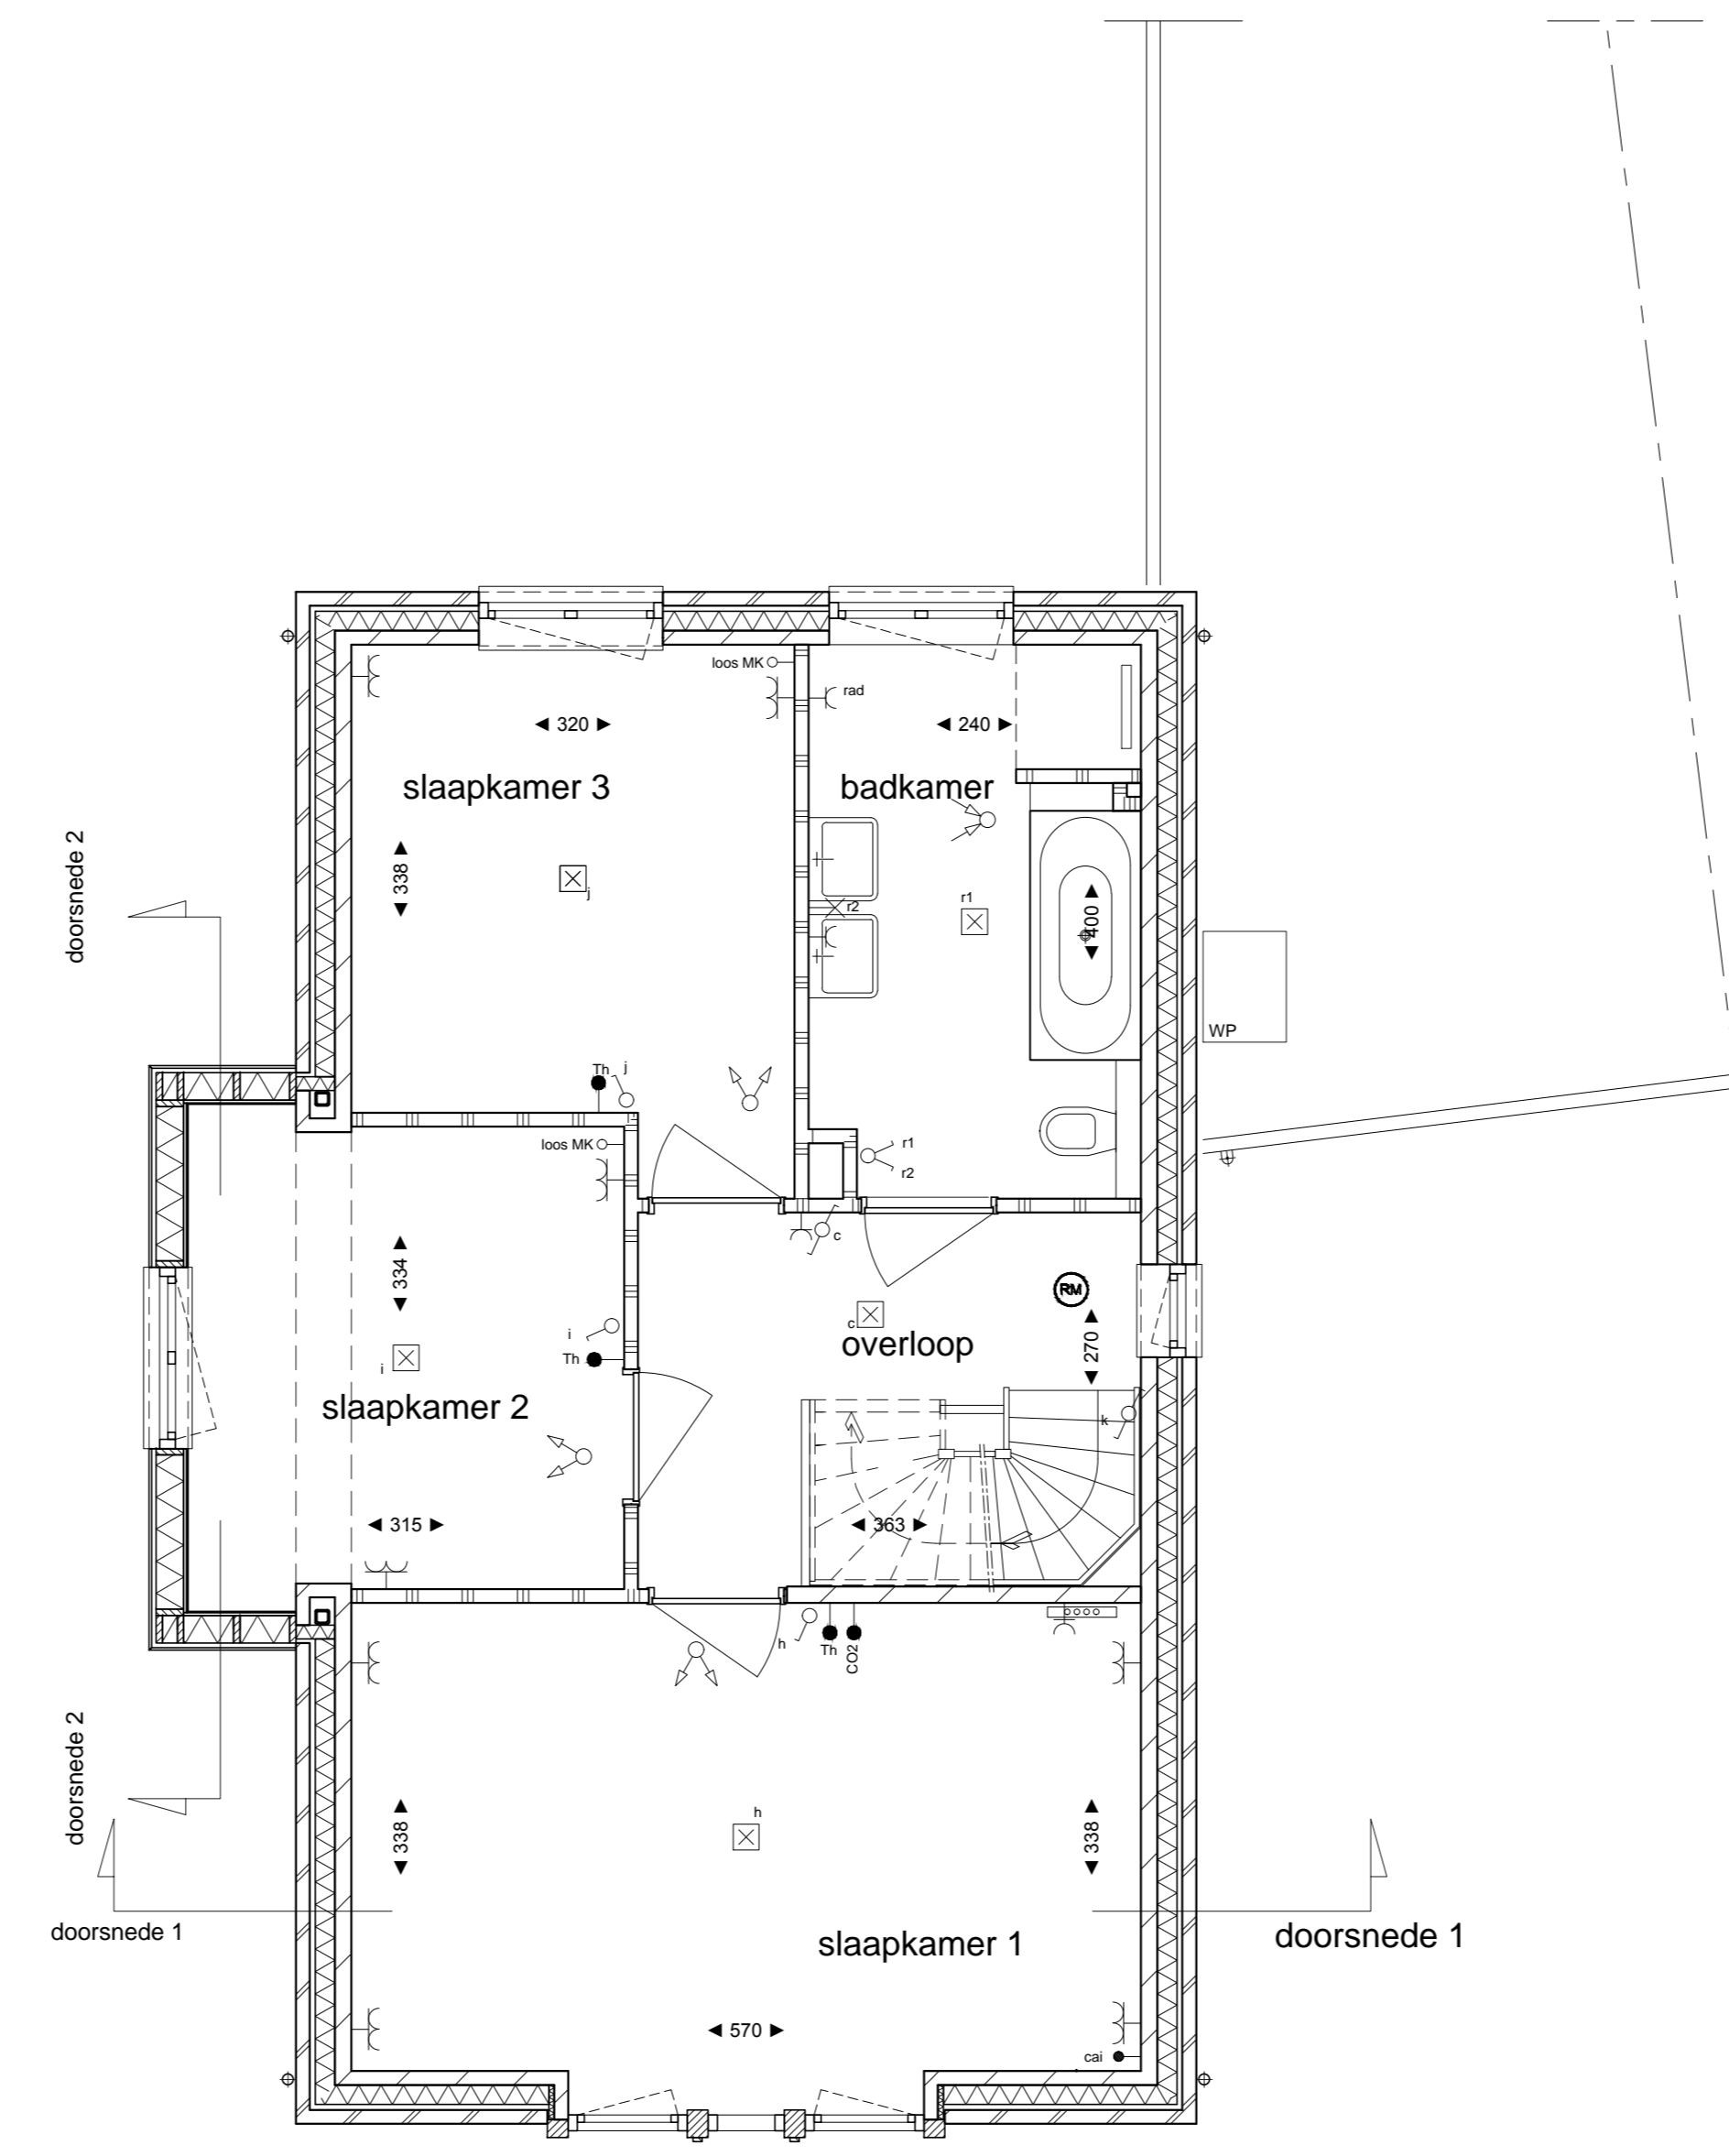

1e Verdieping, kavel 5

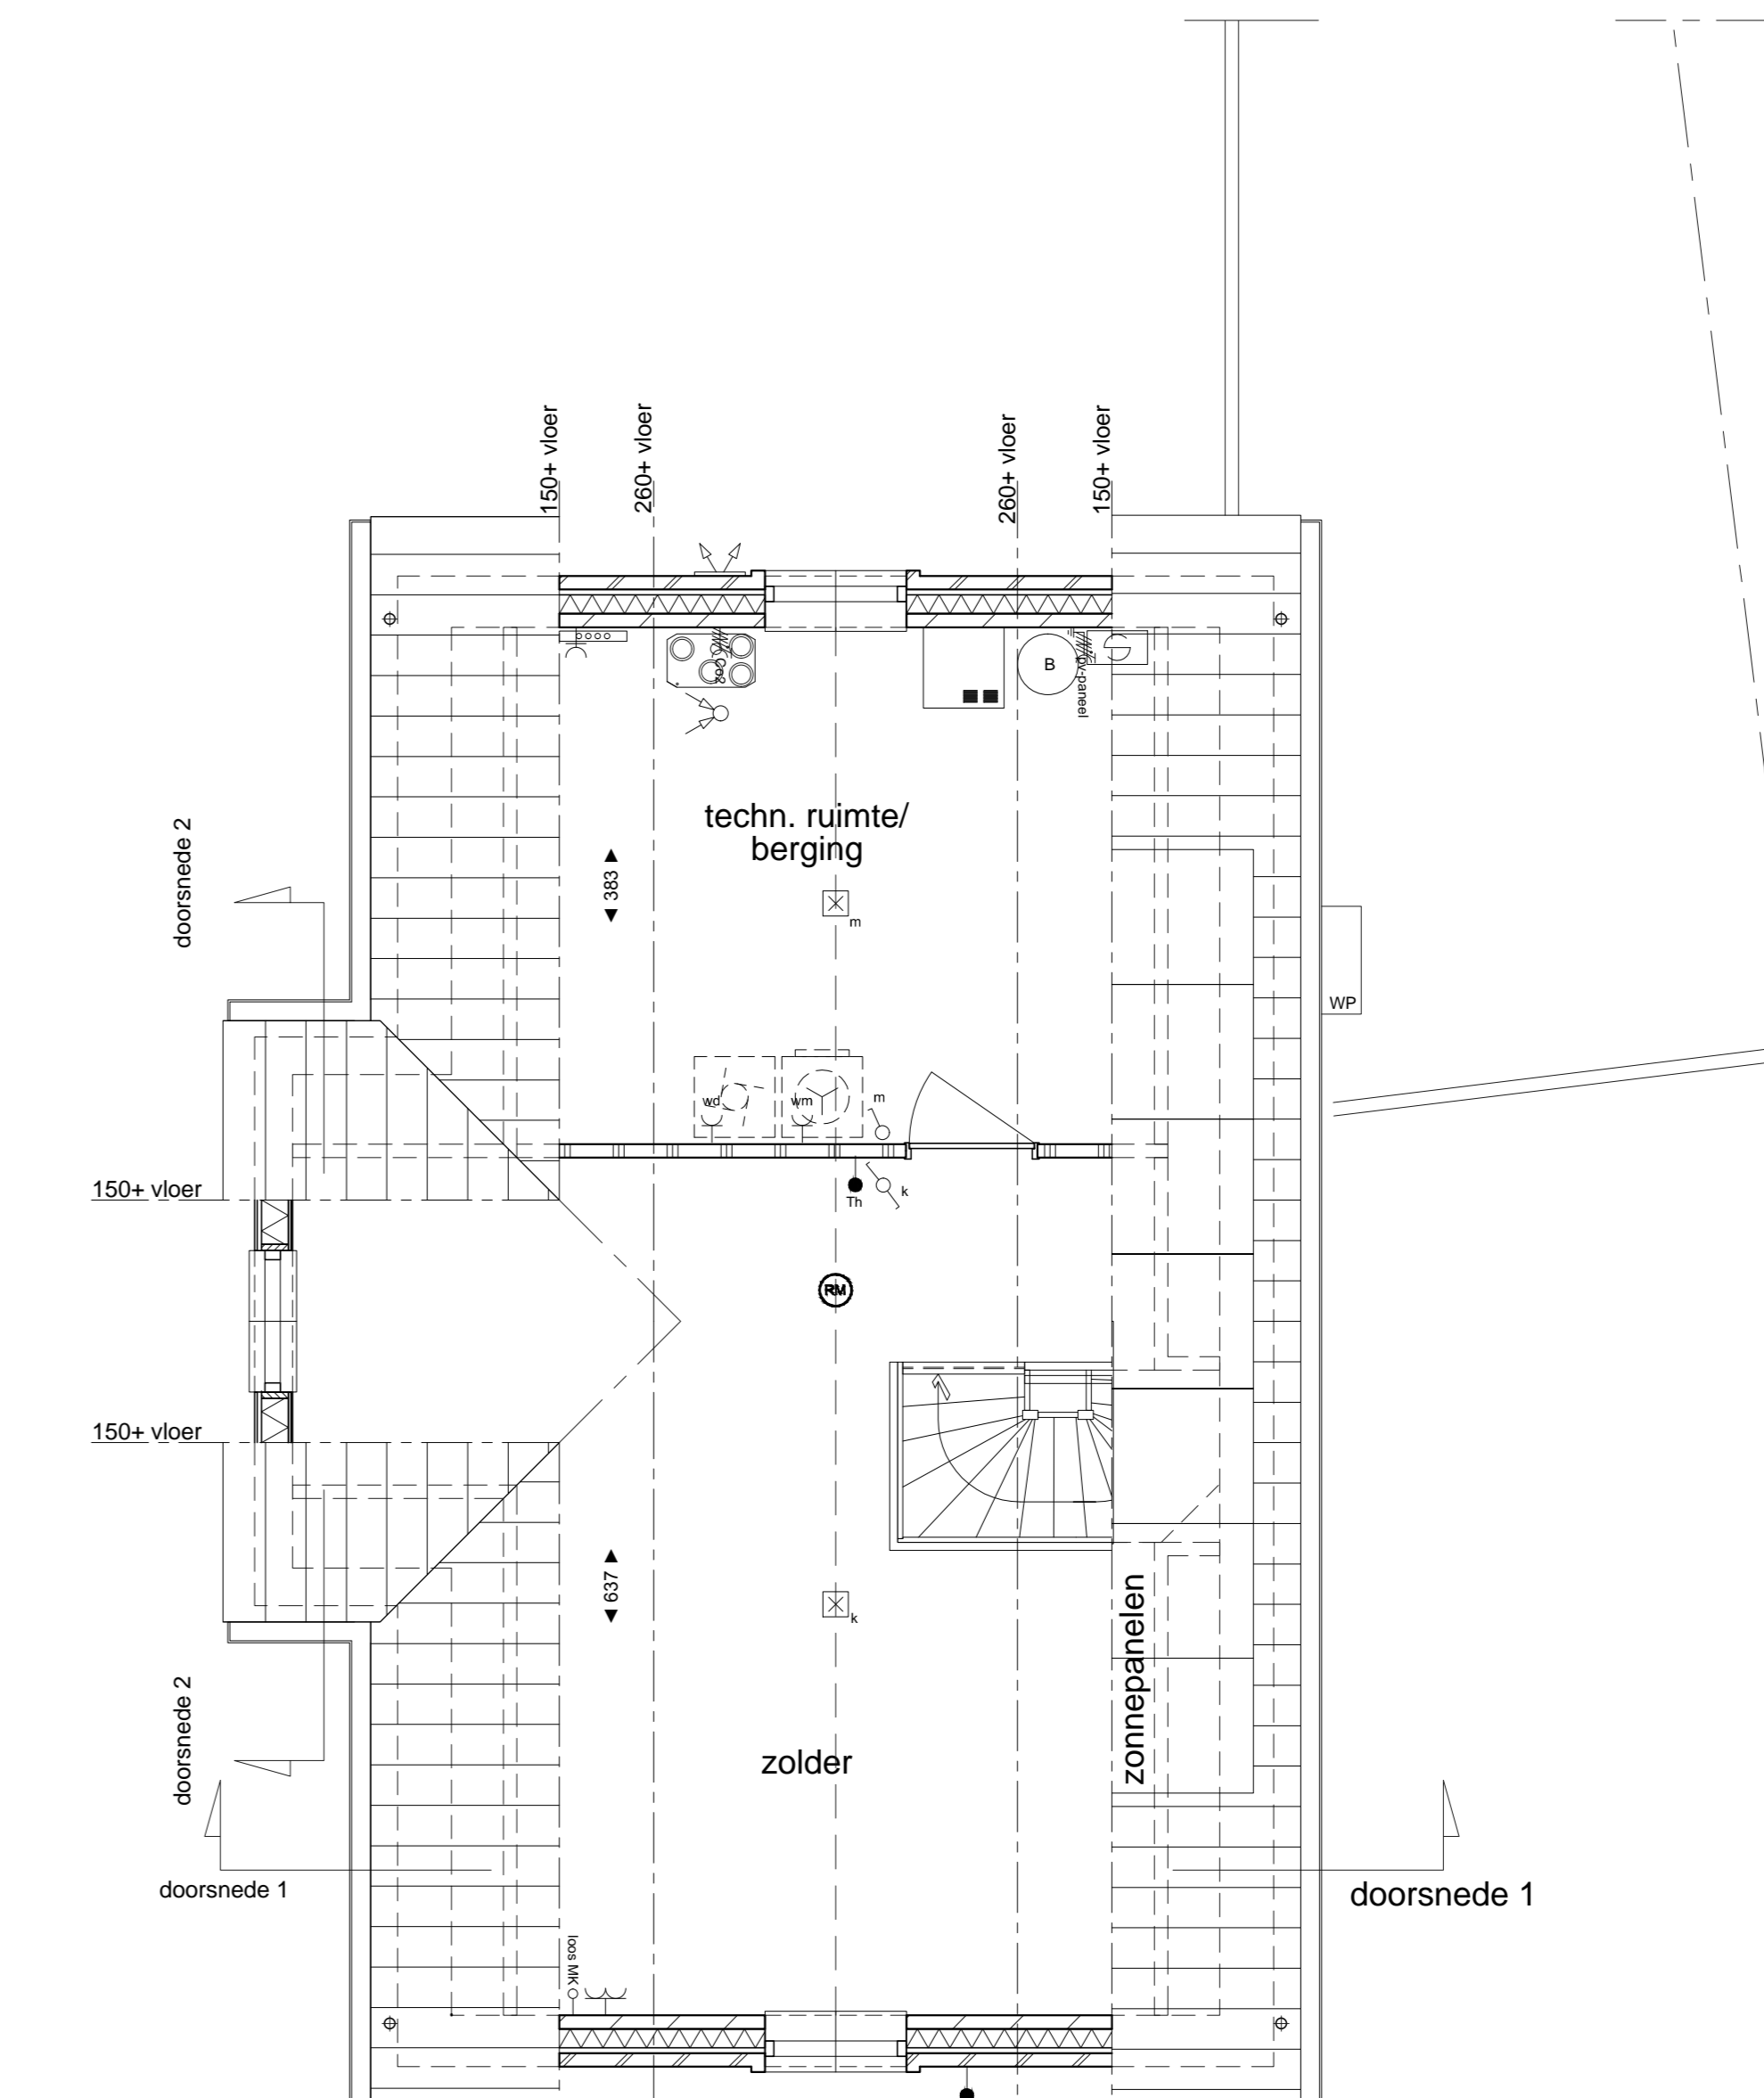

2e Verdieping, kavel 5

Elektrische installaties

- wisselschakelaar
- enkelpolige Schakelaar
- serie Schakelaar
- enkele wandcontactdoos
- dubbele wandcontactdoos (duodoos)
- inbouwdoos met schakelaar voor pv panelen geaard
- inbouwdoos mechanische ventilatie (WTW)
- thermostaat
- CO2 sensor mechanisch ventilatie (WTW)
- butervoeeler
- centrale antenne installatie aansluiting
- losse leiding i.b.v. telefoon / centrale antenne / data
- beeldruiker
- zoemer
- wand lichtpunt
- plafond lichtpunt
- rookmelder
- deur actief (loopdeur)
- deur Passief

Installaties

- boiler / buffervat
- expansievat
- wampomp unit
- mechanische ventilatie toe-afvoer unit (wtw)
- opstelplaats wasmachine en wasdroger
- omvormer pv
- electrisch verwarmingselement
- verdelers cv + enkele wandcontactdoos
- plafondafzuigpunt mechanische ventilatie
- plafondtoevoerpunt mechanische ventilatie
- wandafzuigpunt mechanische ventilatie
- wandtoevoerpunt mechanische ventilatie

Afkortingen

- kk koelkast
- bo boiler
- vw vaatwasser
- ek elektrische kookplaat
- afz afzuigkap
- wp wampelpomp
- wtw mechanische ventilatie, WTW
- th thermostaat
- wm wasmachine
- wed wasdroger
- hwa hemelwaterafvoer
- cm combi magnetron


Algemeen

De posities en aantallen van de ventilatie-punten en afmetingen knieschotten zijn indicatief en nader te bepalen n.a.v. ventilatie- en capaciteitsberekening na keuze uitbreidingsmogelijkheden en indelingsvarianten. De posities en aantallen hemelwaterafvoeren en PV-panelen kunnen na keuze uitbreidingsmogelijkheden afwijken. Sanitair volgens 0-tekening leverancier

* Alle maten in centimeters
 * Kleine wijzigingen voorbehouden
 * Aan maatvoering kunnen geen rechten worden ontleend
 * Posities installatiesymbolen zijn indicatief
 * PV panelen en overige installaties zijn indicatief weergegeven
 * Dakdoorvoeren zijn indicatief aangegeven

Aceringen

- gevelstenen
- kalkzandsteen
- scheidingwand

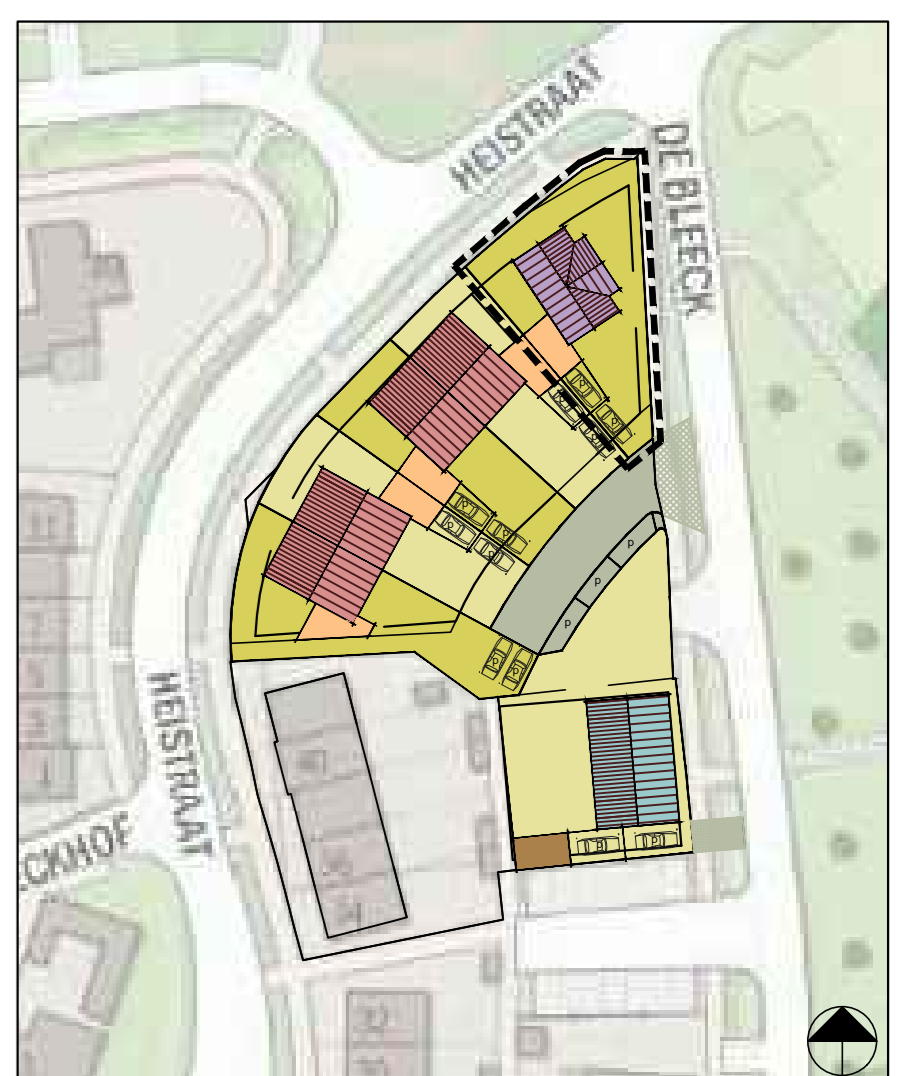

Project:
4 tweekappers+2 vrijstaande woningen
De Bleek, Waale

Opdrachtgever:
LAND'S HEEREN Vastgoedontwikkeling
Heiberg 10 | 5504PB | Veldhoven

Fase: Verkooptekening
Onderwerp: Woning 5
Gevels, doorsnede, plattegronden, situatie
Schaal: 1:50/100
Formaat: A0
Getekend: T.v.d.H.
Werknummer:
Bladnummer: Vk_05
Datum: 06-11-2020
Gewijzigd: A:
B: