





- Afkortingen**
- kk koelkast
  - boi boiler
  - vw vaatwasser
  - ek elektrische kookplaat
  - afz afzuigkap
  - wp warmtepomp
  - mw mechanische ventilatie, WTW
  - th thermostaat
  - wm wasmachine
  - wd wasdroger
  - hwa hemelwaterafvoer
  - cm combi magnetron

- Arceringen**
- gevelstenen
  - kalkezandsteen
  - scheidingswand

- Algemeen**
- De posities en aantallen van de ventilatie-punten en afmetingen knieschotten zijn indicatief en nader te bepalen n.a.v. ventilatie- en capaciteitsberekening na keuze uitbreidingsmogelijkheden en indelingsvarianten. De posities en aantallen hemelwaterafvoer en PV-panelen kunnen "na keuze uitbreidingsmogelijkheden" afwijken. Sanitair volgens 0-tekening leverancier.
- Alle maten in centimeters
  - Kleine wijzigingen voorbehouden
  - Aan maatvoering kunnen geen rechten worden ontleend
  - Positie installatiesymbolen zijn indicatief
  - PV panelen en overige installaties zijn indicatief weergegeven
  - Dakdoorvoeren zijn indicatief aangegeven

- Elektrische Installaties**
- wisselschakelaar
  - enkelepolaire Schakelaar
  - serie Schakelaar
  - enkele wandcontactdoos
  - dubbele wandcontactdoos (tuodoos)
  - inbouwdoos met schakelaar voor pv panelen gesard
  - inbouwdoos mechanische ventilatie (WTW)
  - thermostaat
  - CO2 sensor mechanische ventilatie (WTW)
  - buitervoeler
  - centrale antenne installatie
  - sanisluiting
  - loze leiding l.b.v. telefoon / centrale antenne / data
  - bedrukker
  - zoemer
  - wand lichtpunt
  - plafond lichtpunt
  - rookmelder
  - deur: actief (loopdeur)
  - deur Passief

- Installaties**
- boiler / buffervat
  - expansievat
  - warmtepomp unit
  - mechanische ventilatie toe-afvoer unit (w/w)
  - opstelplaats wasmachine en wasdroger
  - omvormer pv
  - elektrisch verwarmingselement
  - verdelers cv + enkele wandcontactdoos
  - plafondafzuigpunt mechanische ventilatie
  - plafondtoevoerpunt mechanische ventilatie
  - wandafzuigpunt mechanische ventilatie
  - wandtoevoerpunt mechanische ventilatie

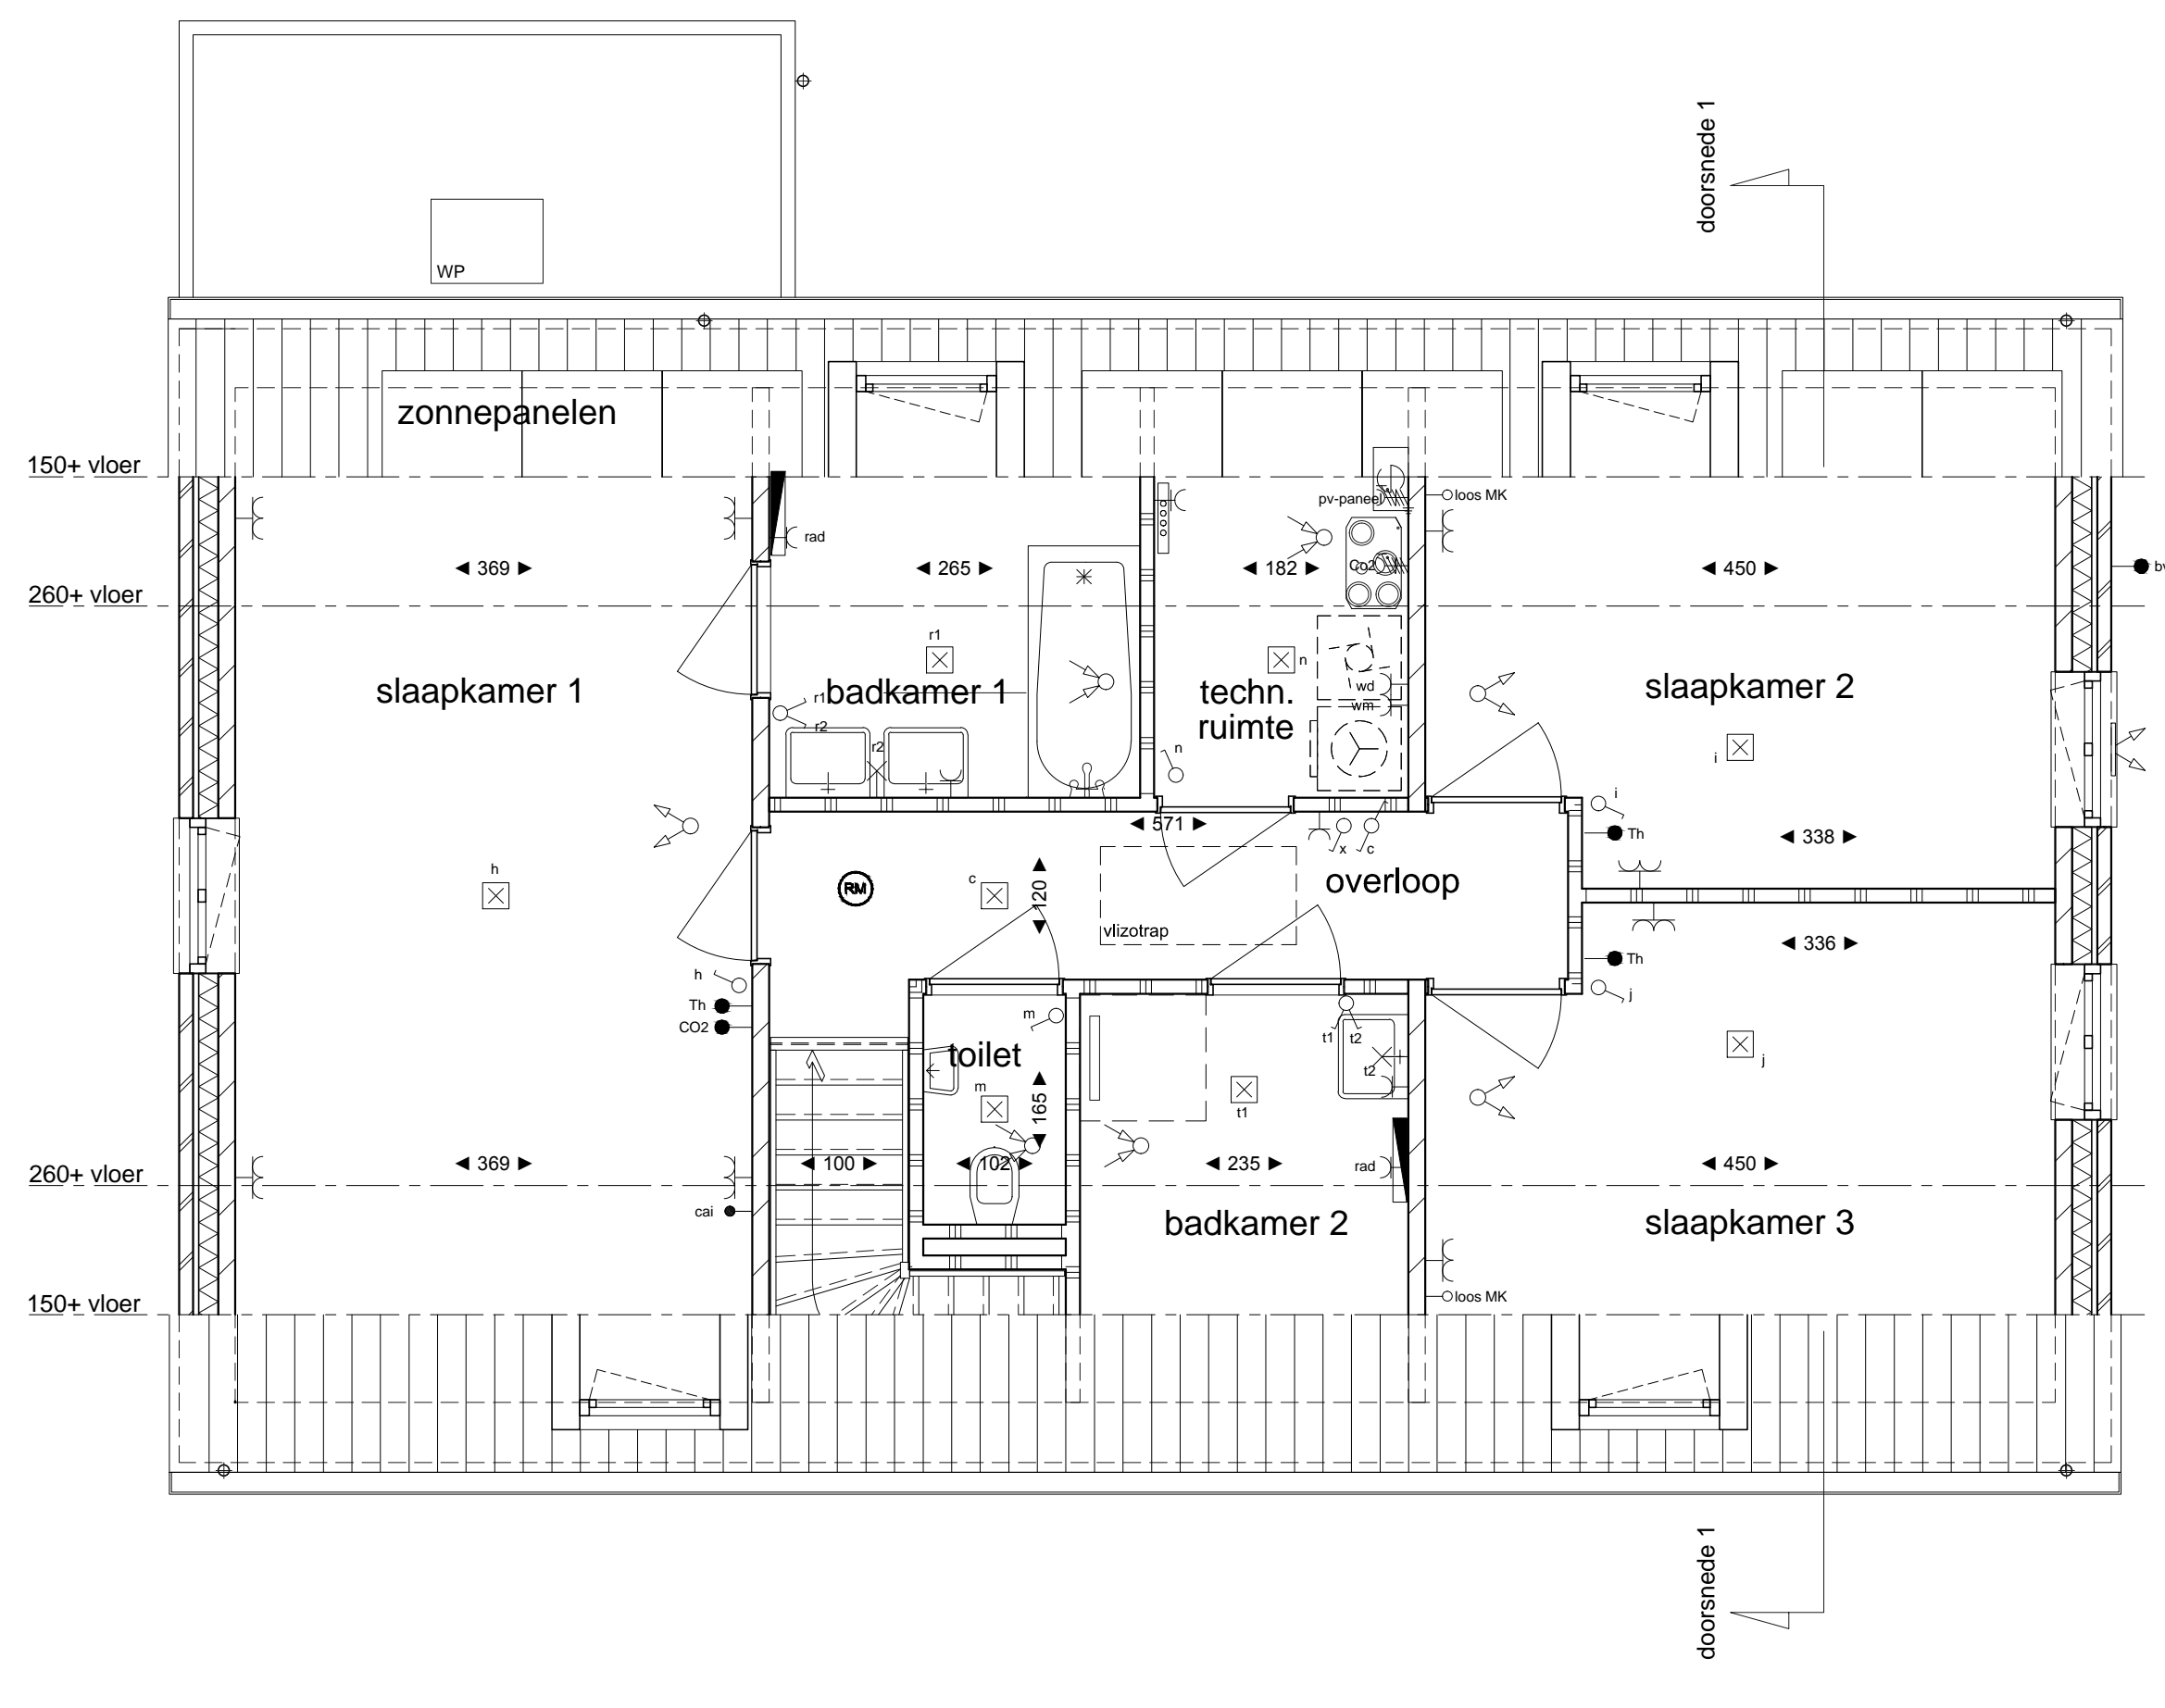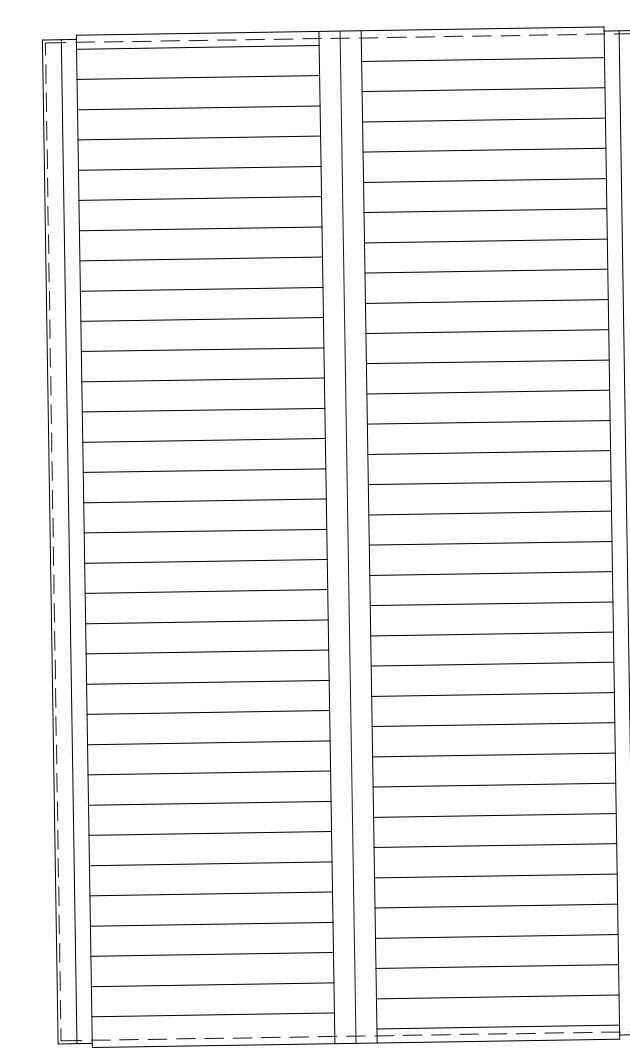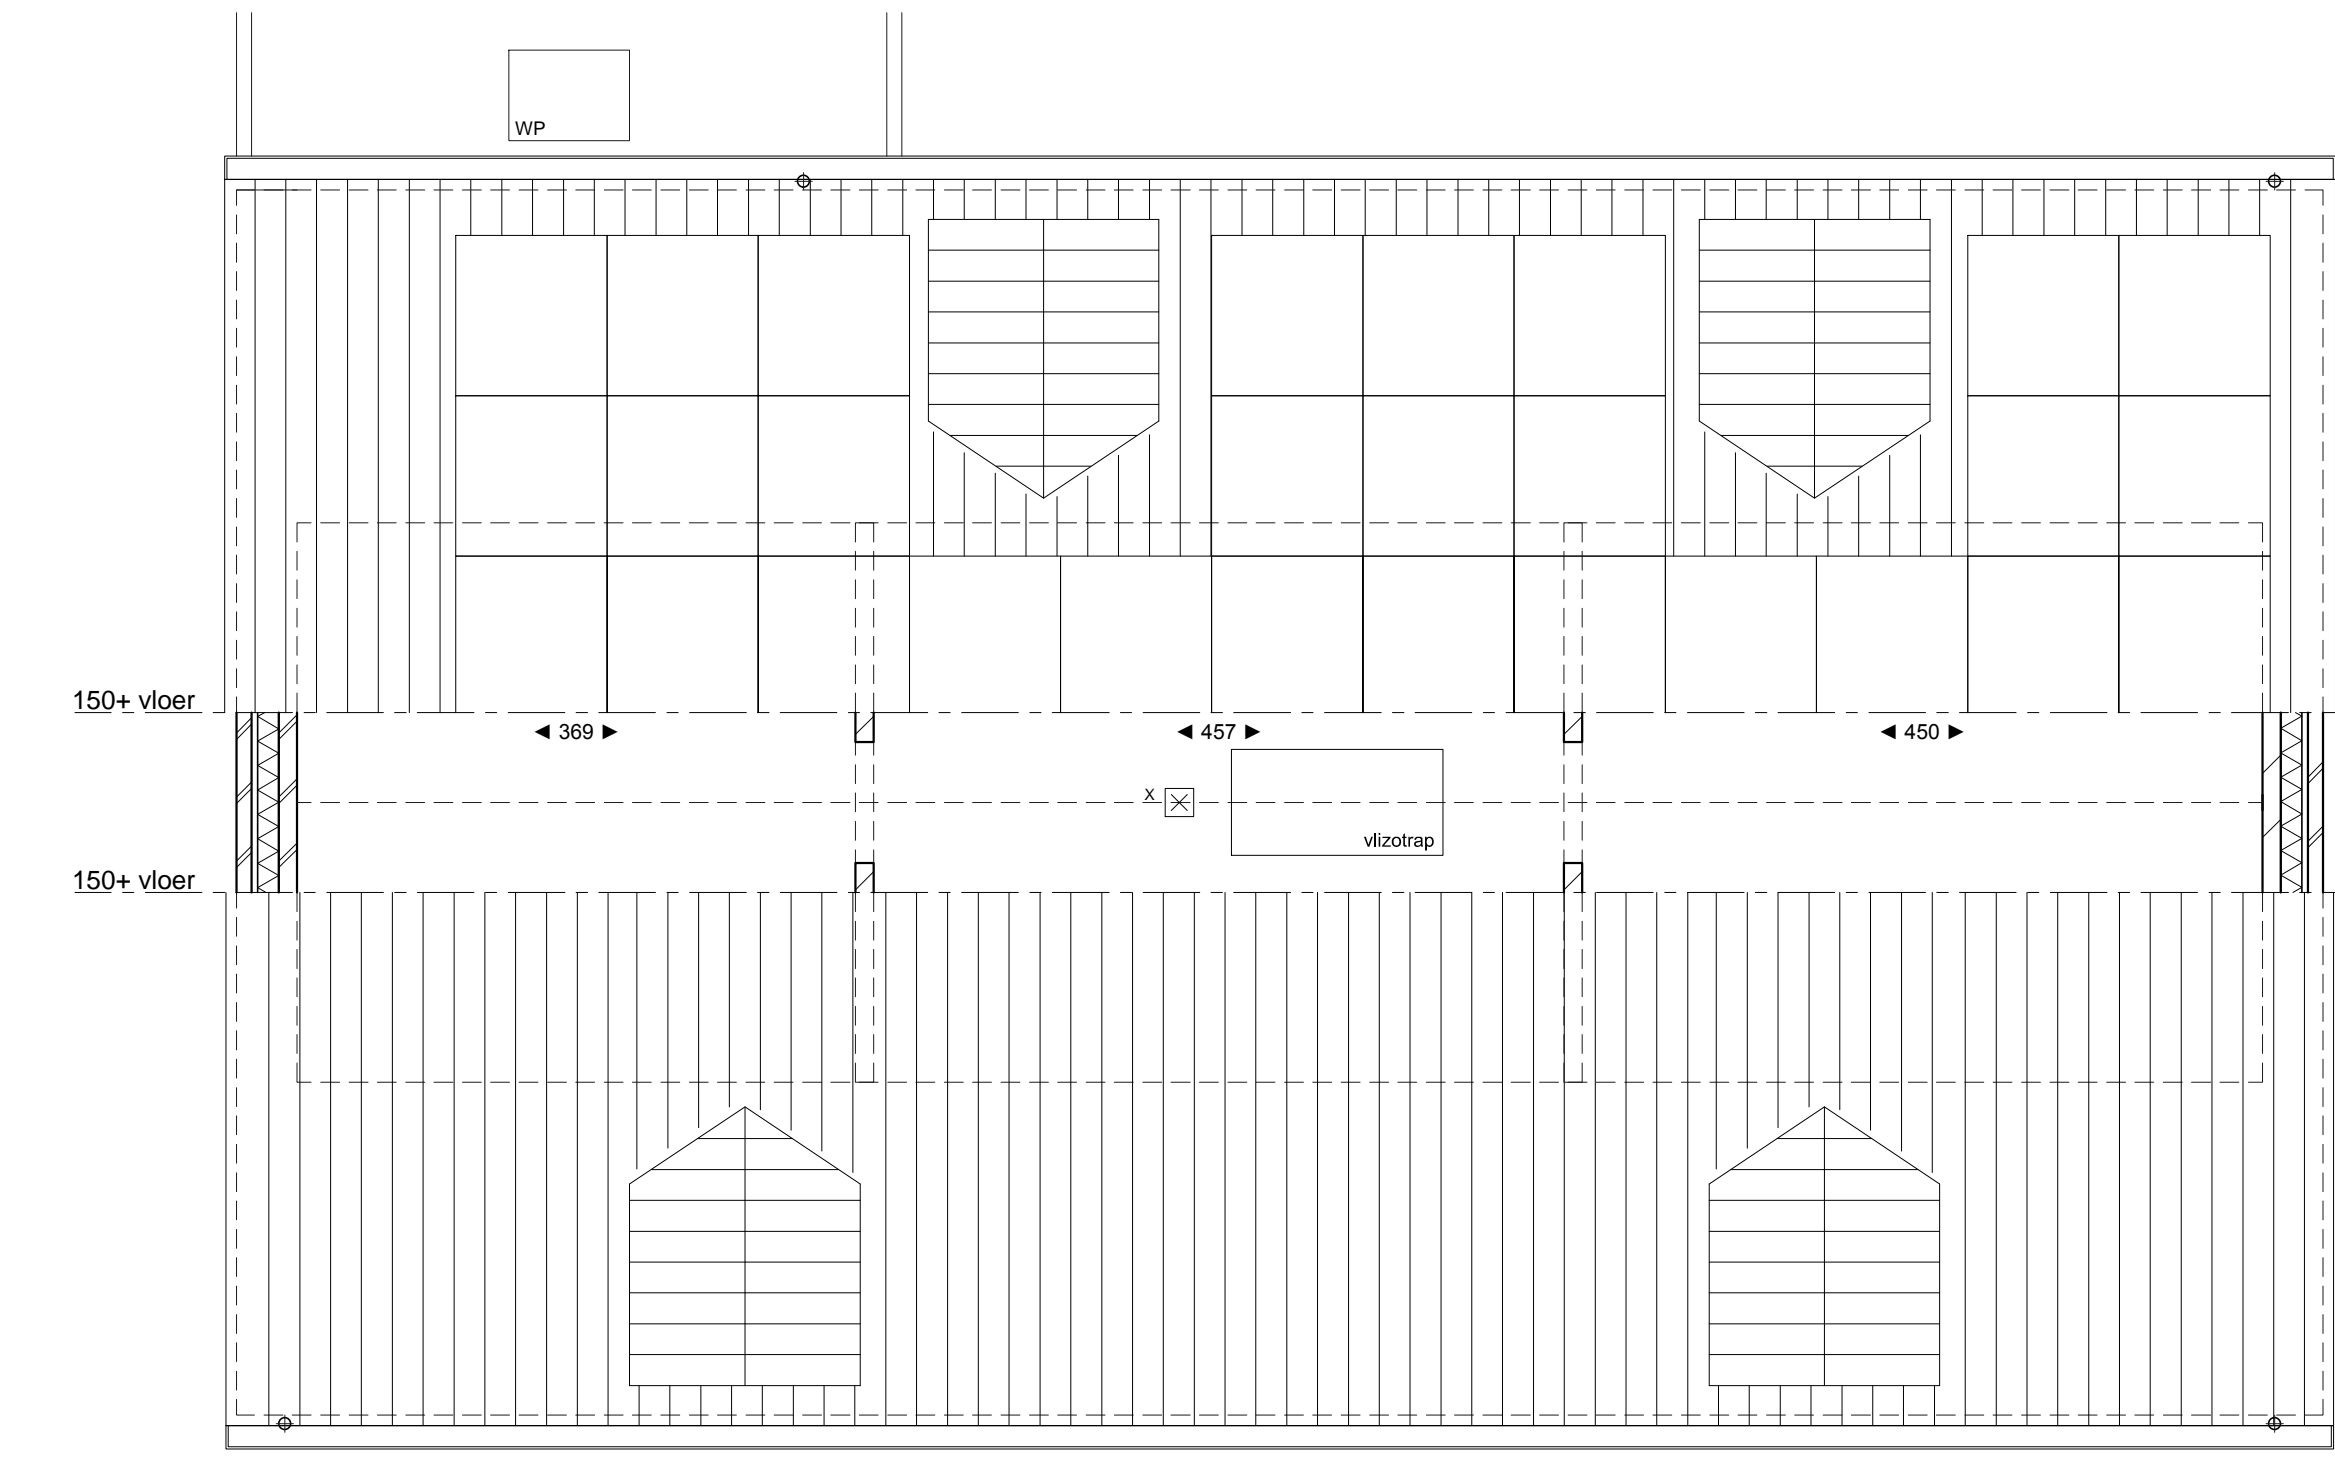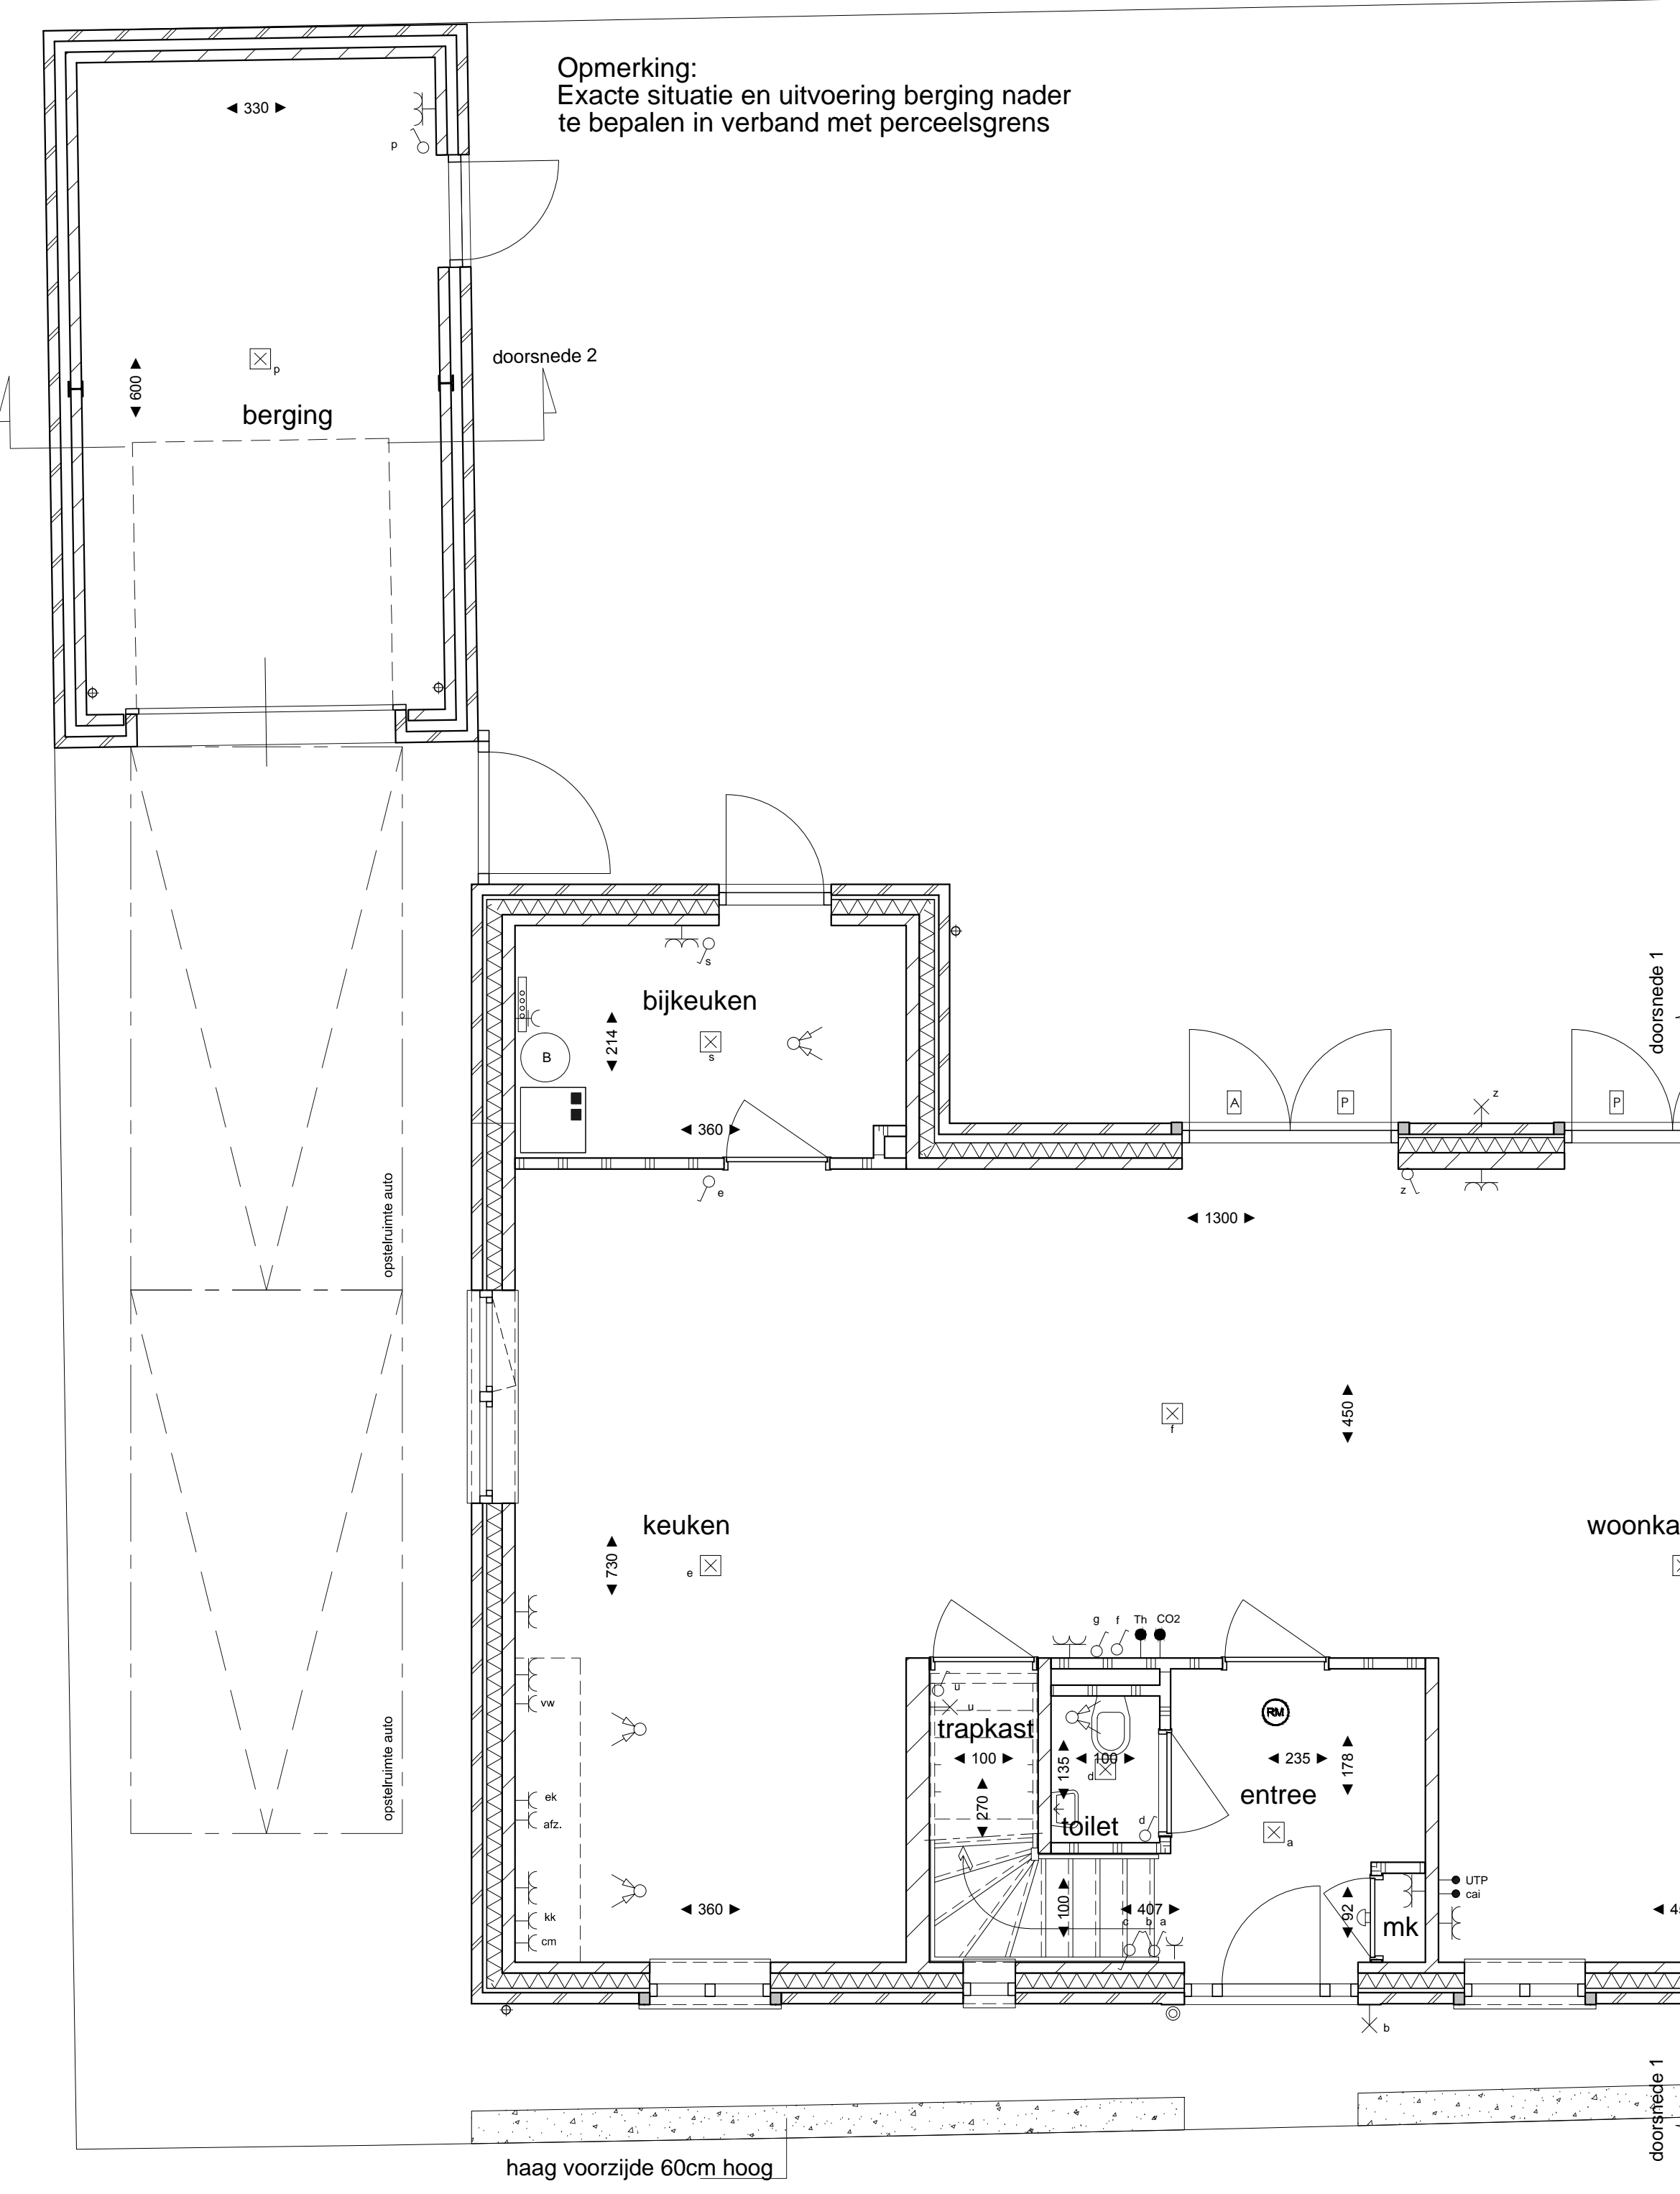

Begane-grond, kavel 6

Verdieping, kavel 6

**Project:**  
4 tweekappers+2 vrijstaande woningen  
De Bleek, Waalre

**Opdrachtgever:**  
LAND'S HEEREN Vastgoedontwikkeling  
Heilberg 10 | 5504PB | Veldhoven

**Fase:** Verkooptekening

**Onderwerp:** Woning 6

**Gevels, doorsnede, plattegronden, situatie**

**Schaal:** 1:50/100

**Formaat:** A0

**Getekend:** T.v.d.H.

**Werknummer:**

**Bladnummer:** Vk\_06

**Datum:** 06-11-2020

**Gewijzigd:** A:  
B: