

37

Optie 37:
Kozijn met dubbele deuren
wijzigen in schuifpui


36

Optie 36:
Kozijnen achtergevel wijzigen in schuifpui

35


Optie 35:
Kozijnen achtergevel wijzigen in deurkozijn met zijlichten

Optie 1:
uitbreiding woning achterzijde 1.70 m

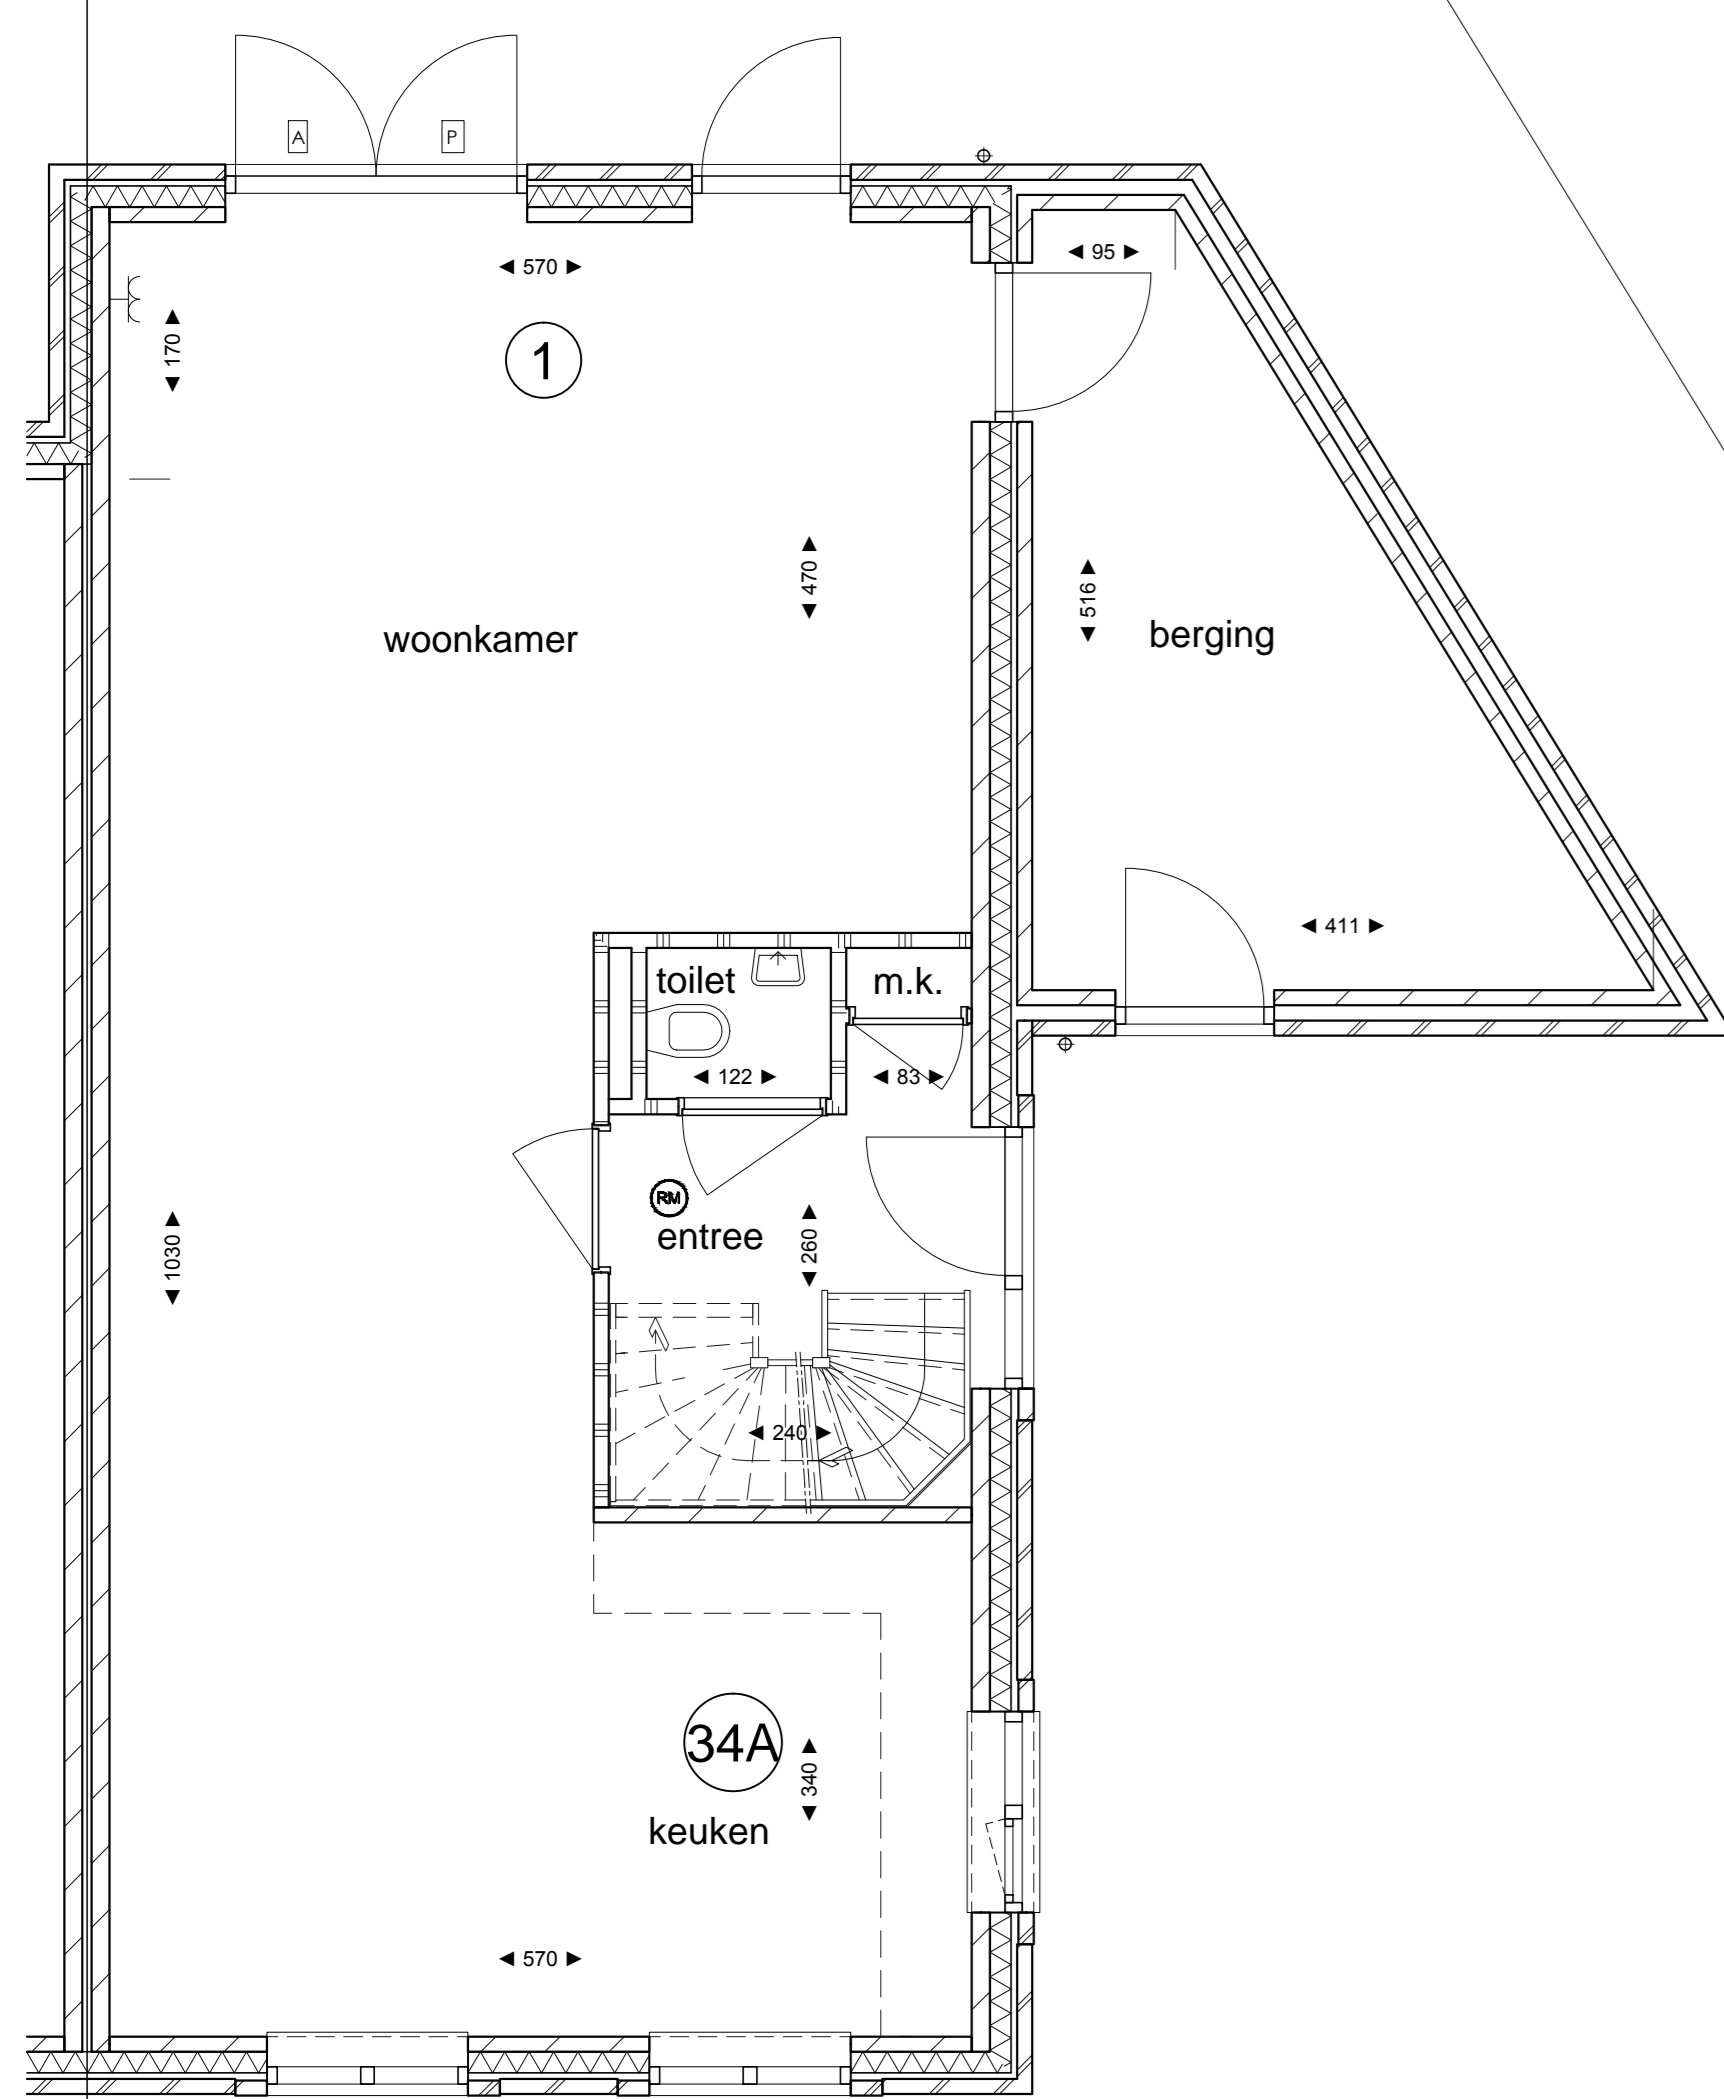


Optie 34A:
keuken en woonkamer omwisselen

Begane-grond, kavel 1

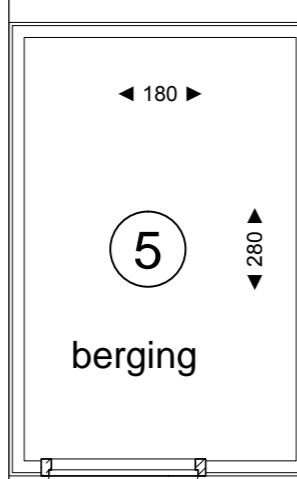


Optie 5
houten berging

Optie 2:
uitbreiding woning 1.70 m.
berging bij woonkamer + optie 5 houten berging

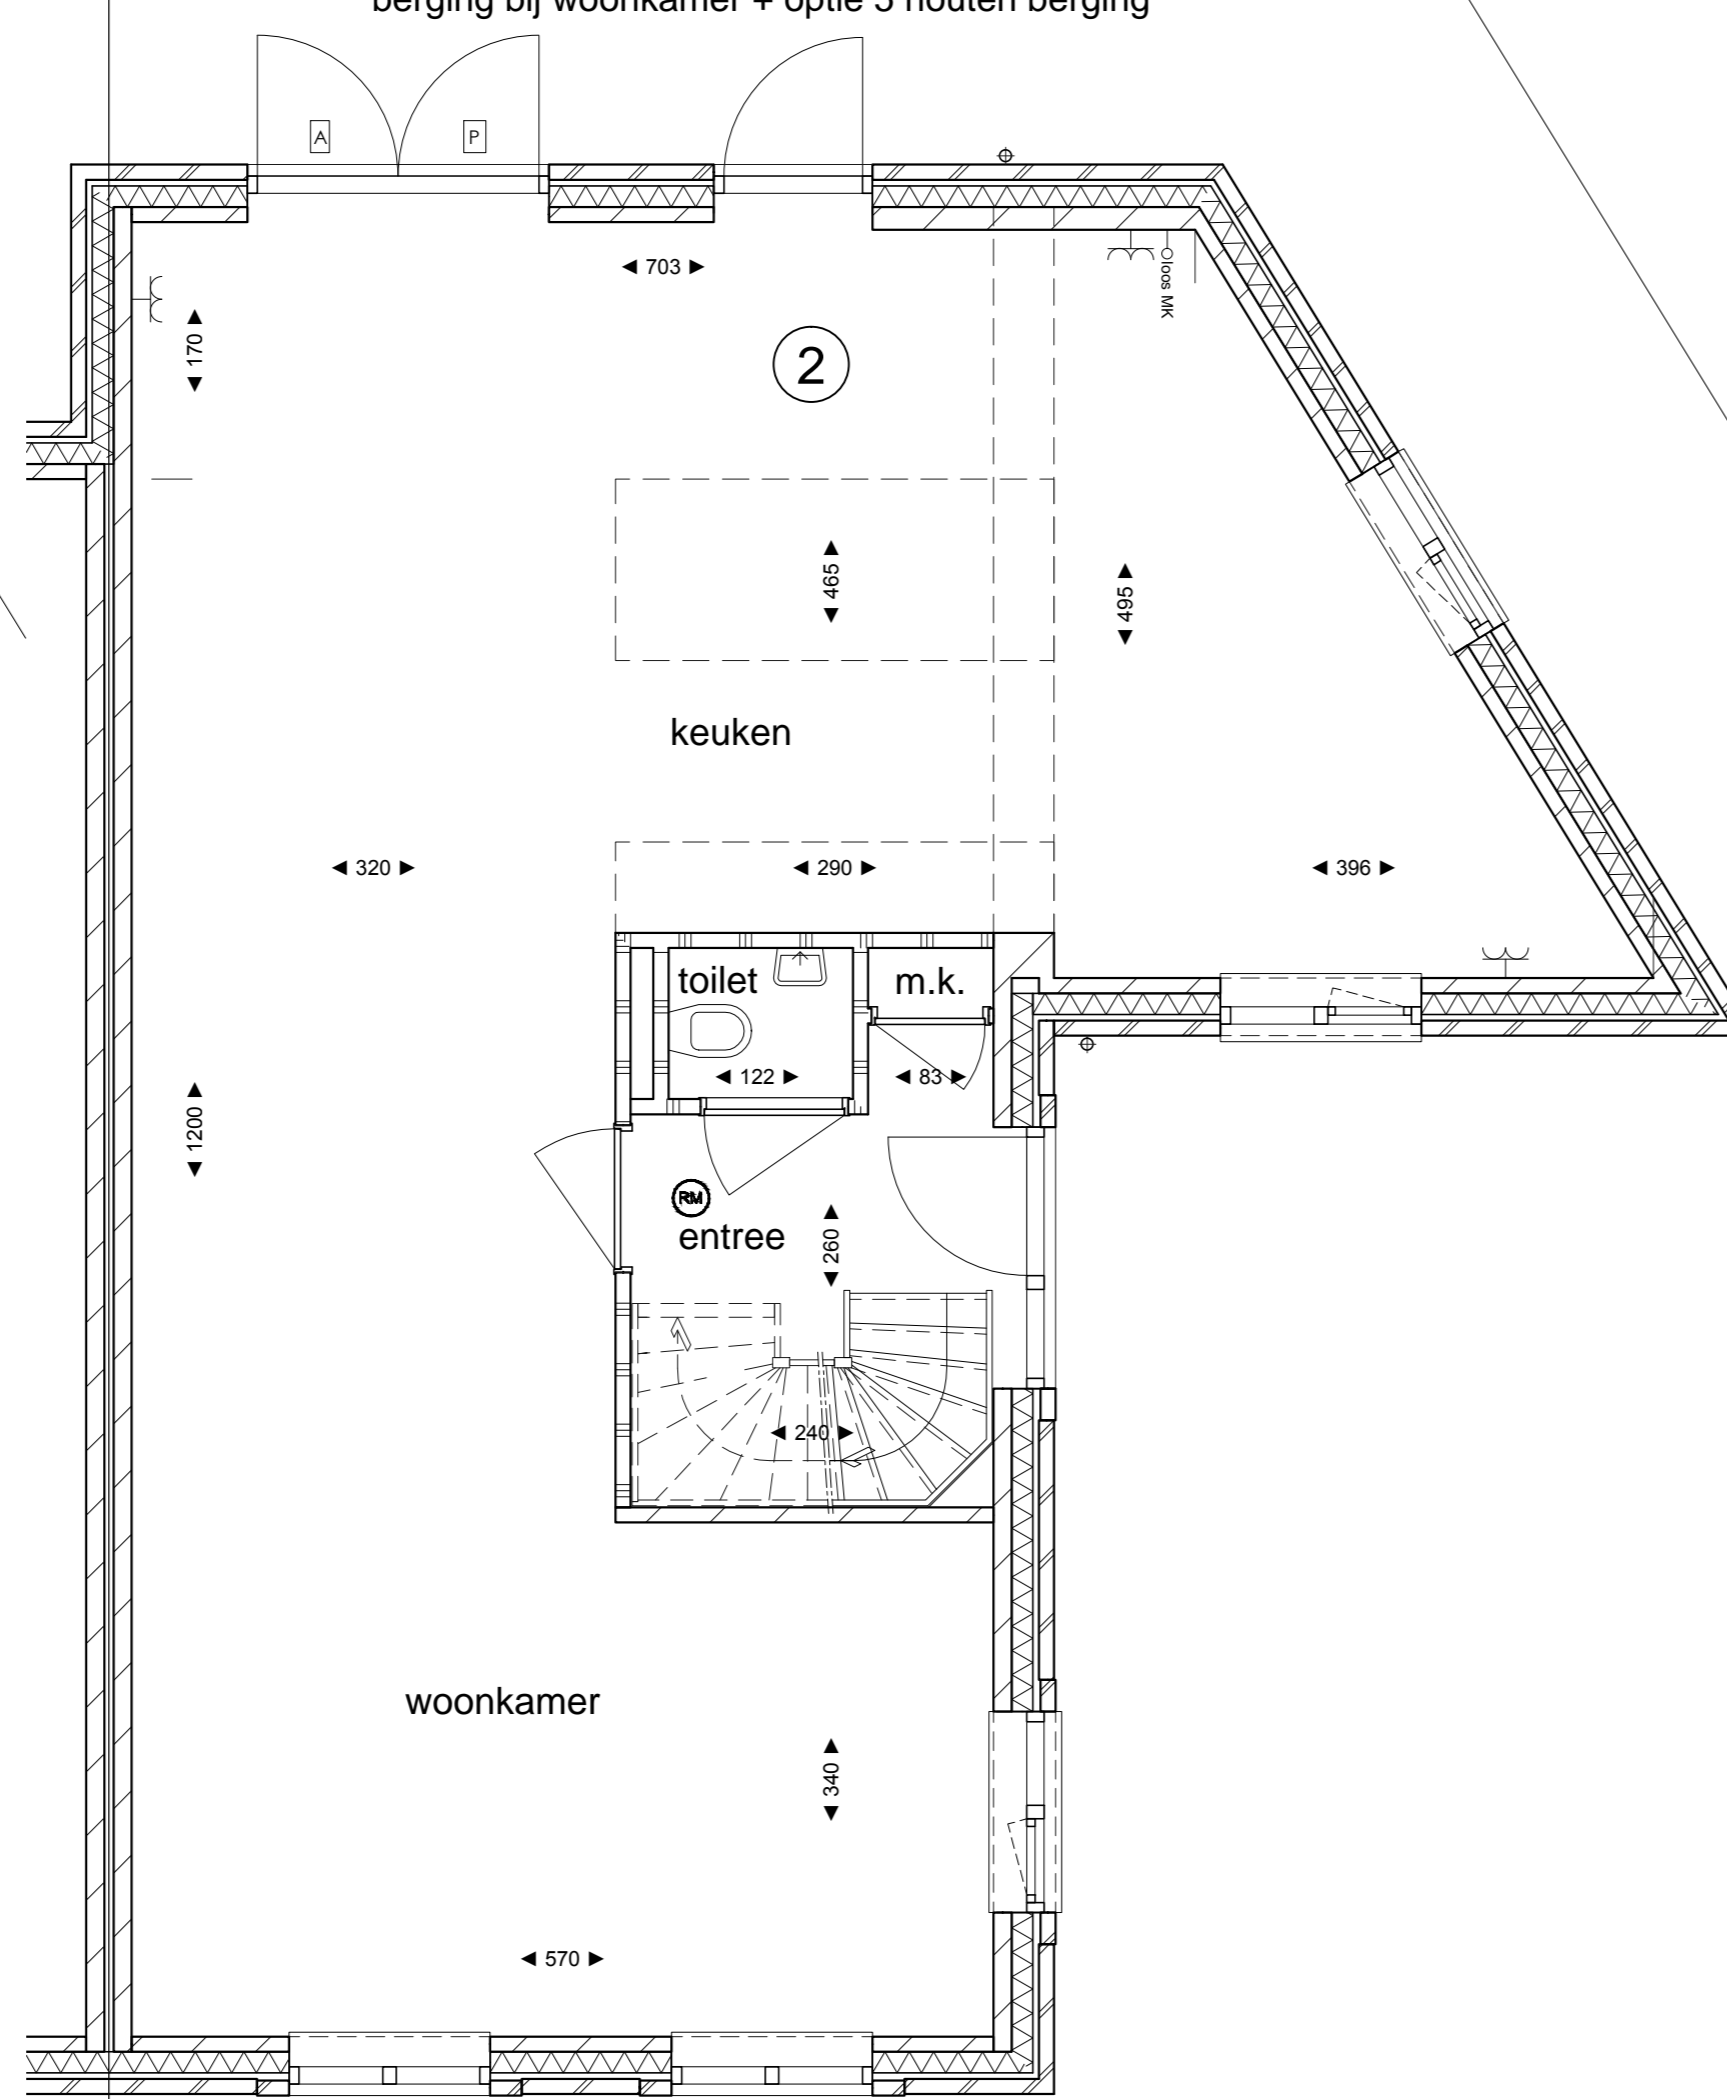


Begane-grond, kavel 1

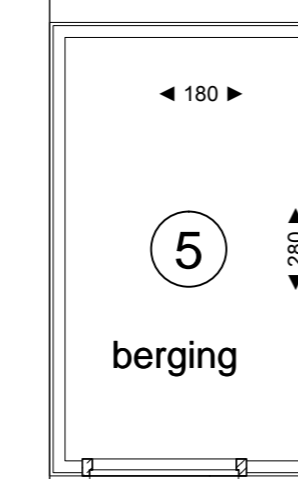


Optie 5,
houten berging

Optie 3:
uitbreiding woning 1.70 m
+ werk-/speelkamer + optie 5 houten berging

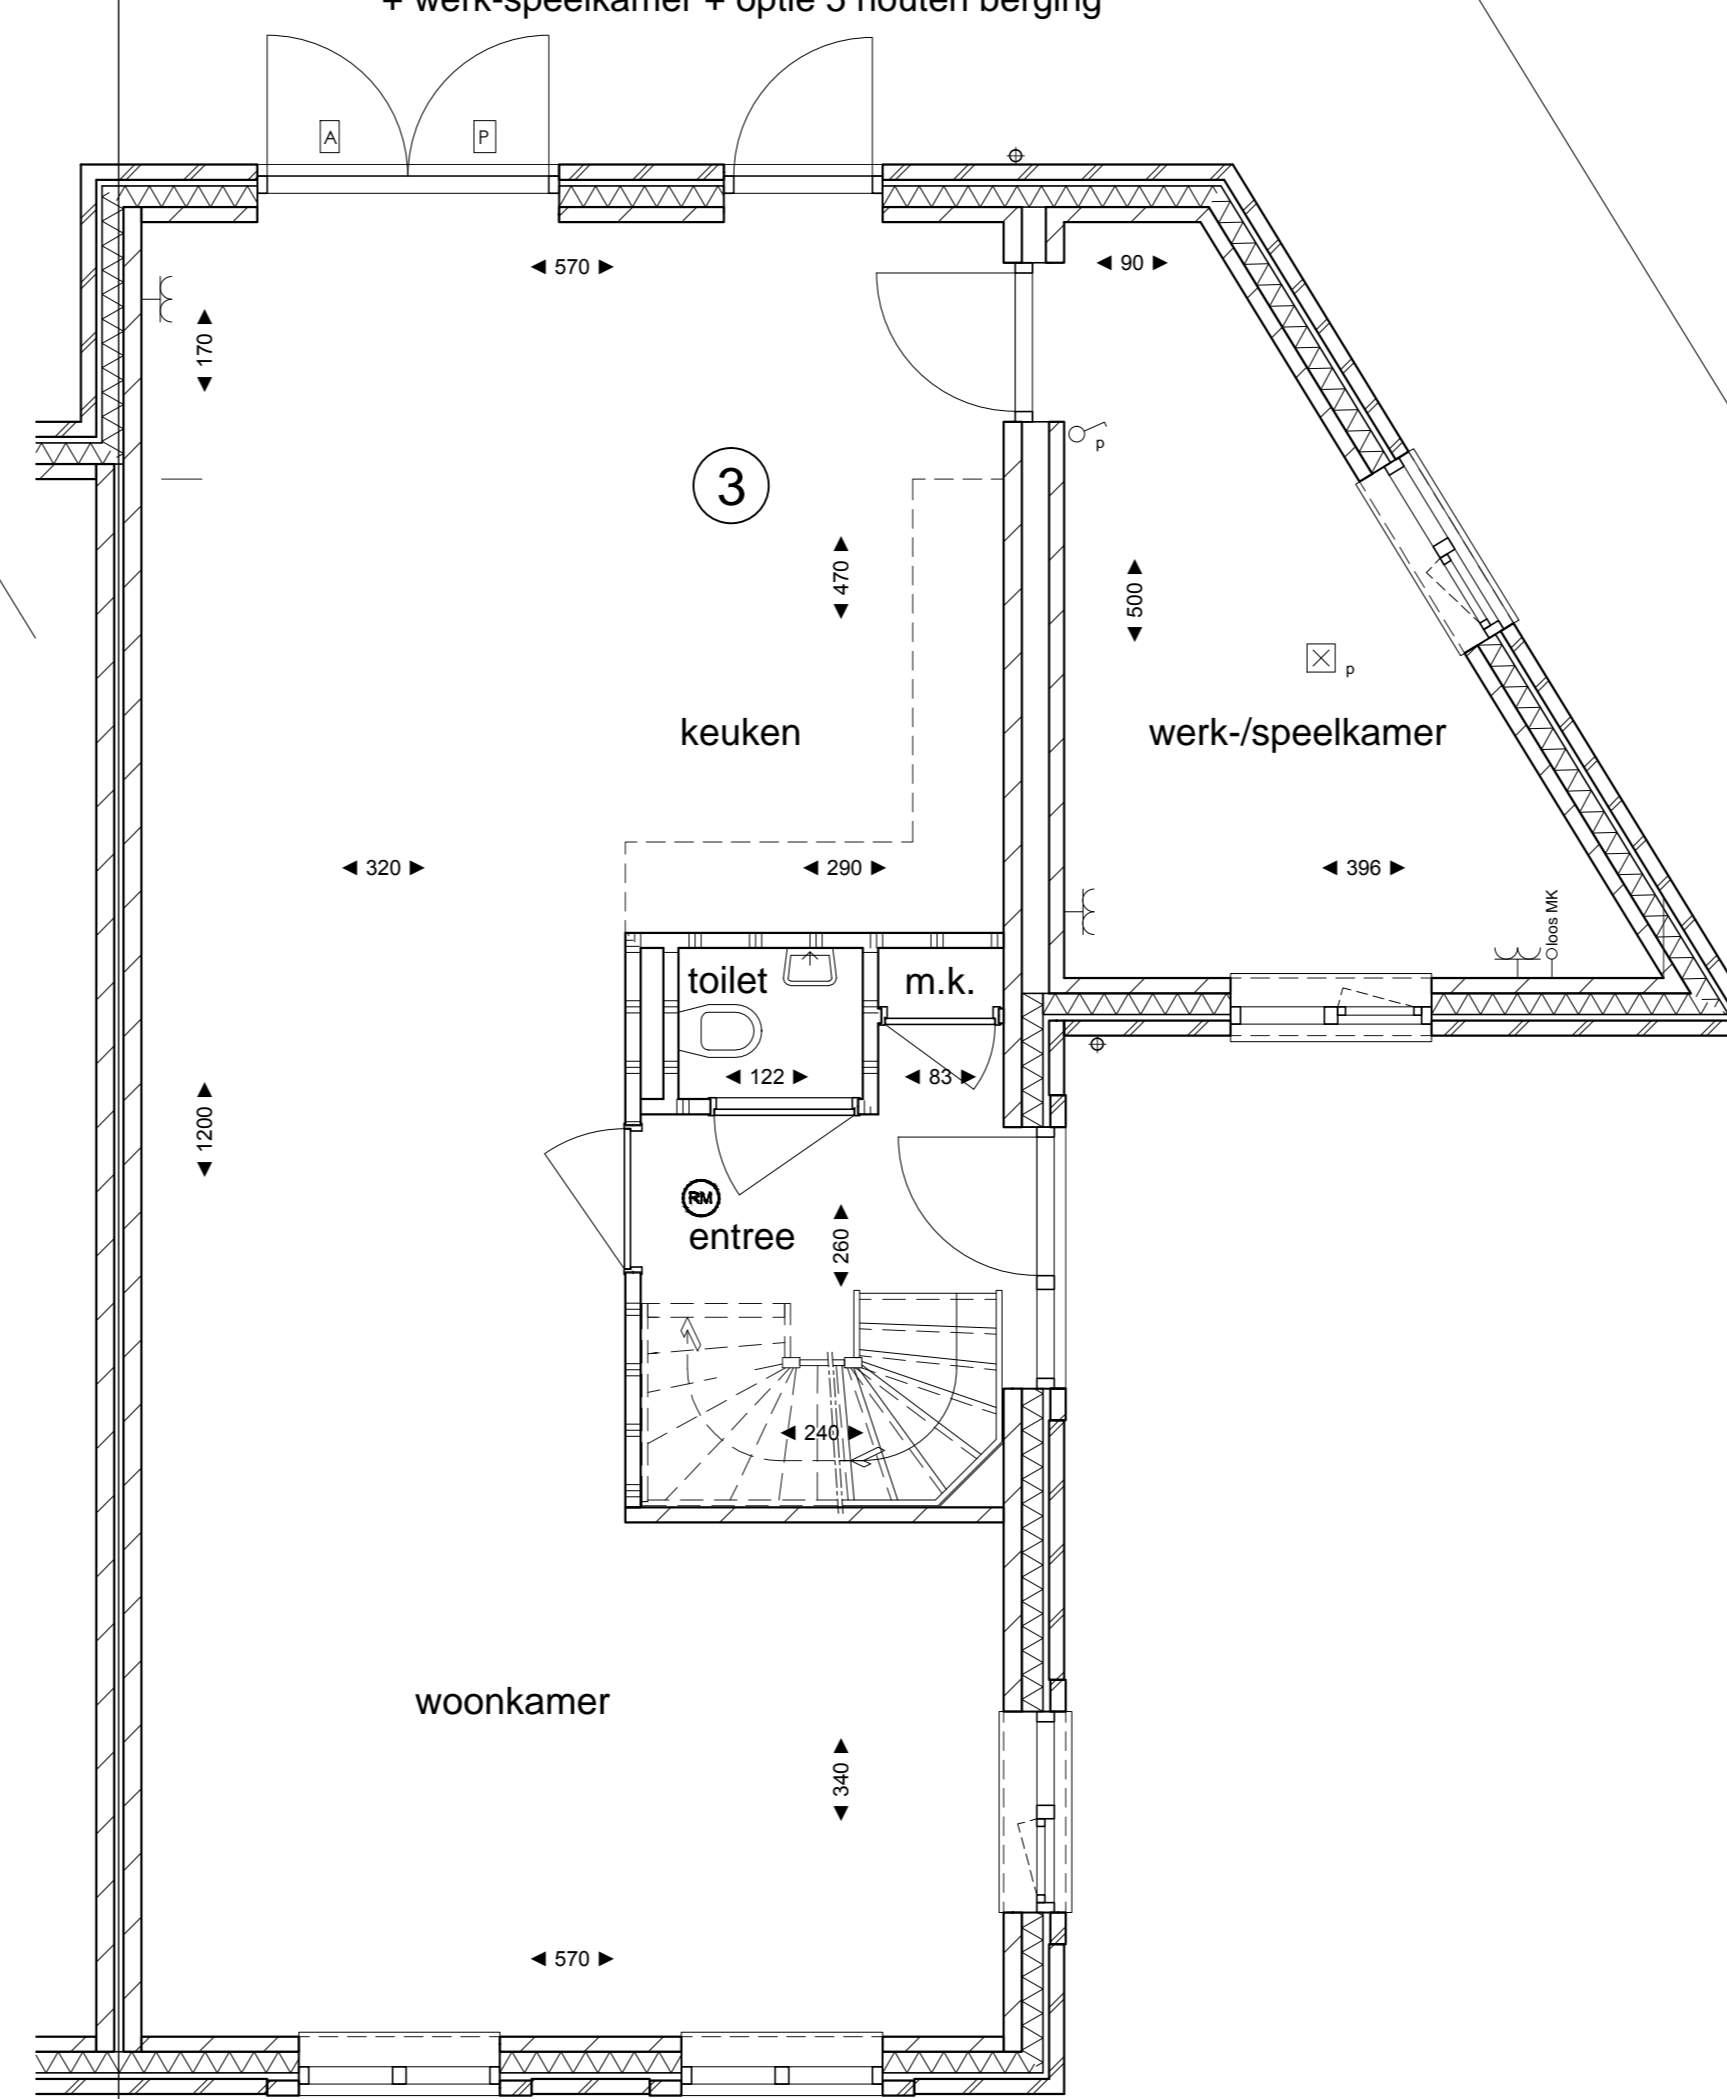

Begane-grond, kavel 1

Optie 4:
uitbreiding woning 1.70 m
+ berging & bijkeuken

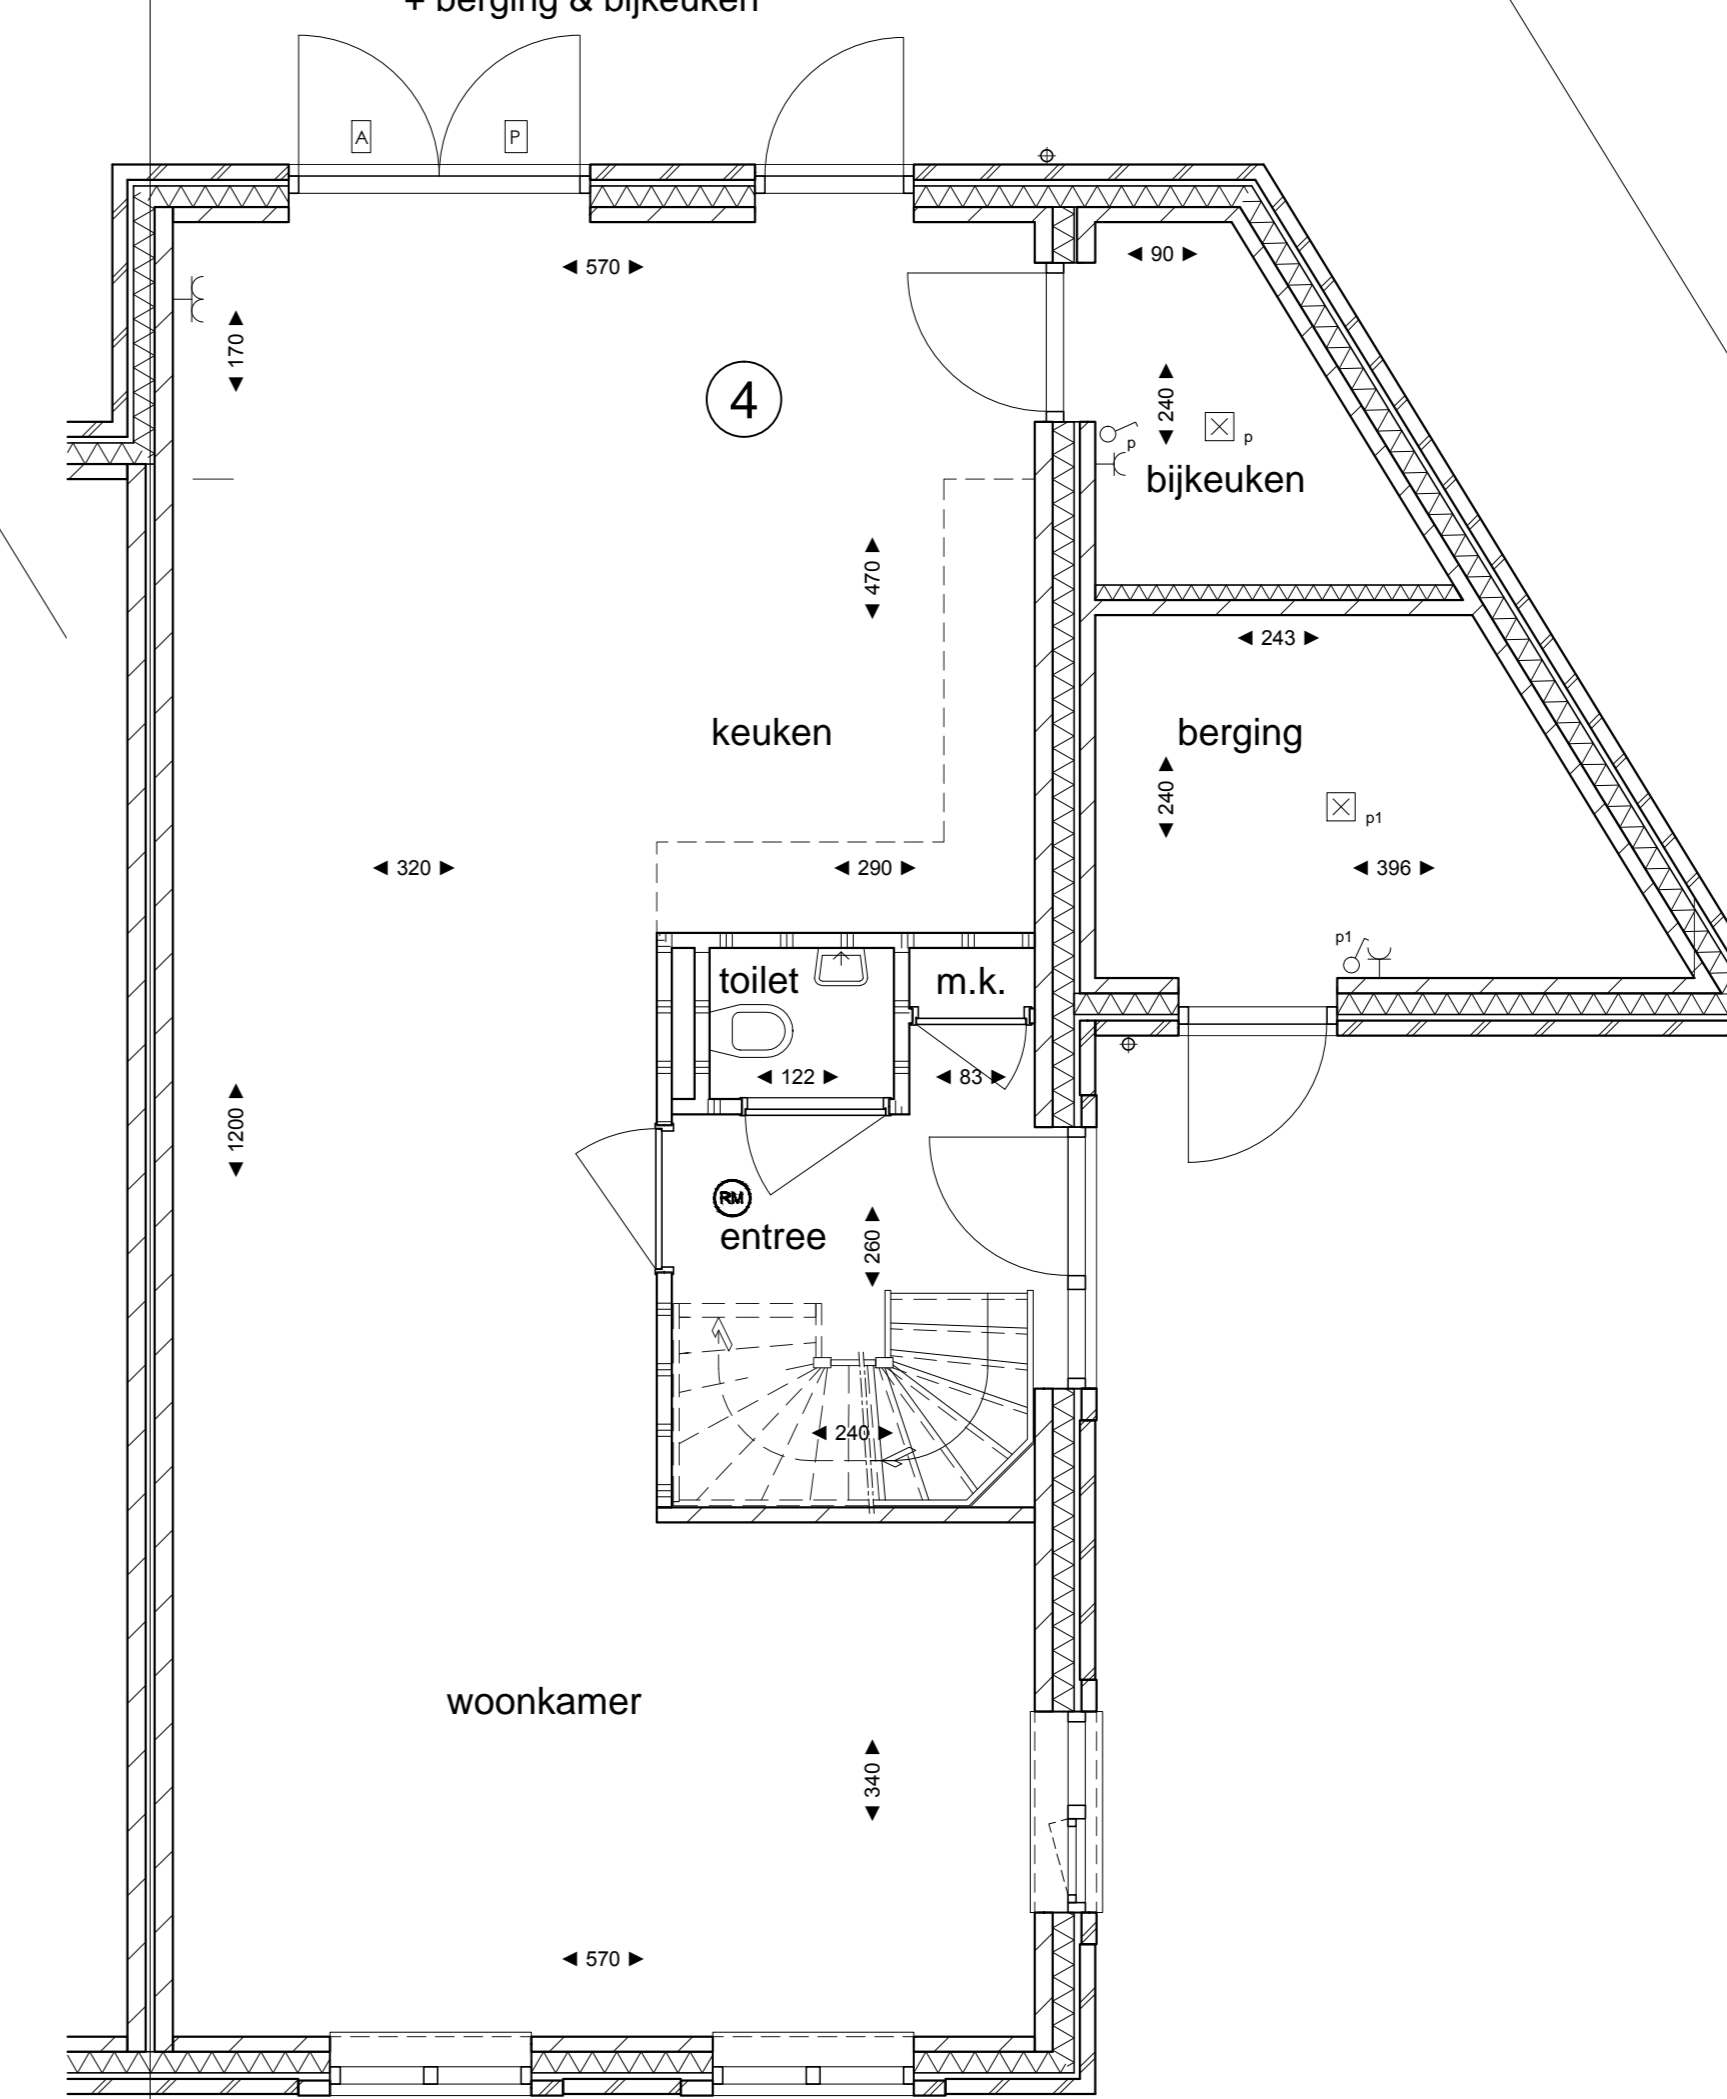

Begane-grond, kavel 1

Opties woning 1

- 01. Uitbreiding woning achterzijde 1.70 m
- 02. Uitbreiding woning 1.70 m, berging bij woonkamer en optie 5 houten berging in tuin
- 03. Uitbreiding woning 1.70 m + werk-/speelkamer en optie 5 houten berging in tuin
- 04. Uitbreiding woning 1.70 m + berging & bijkeuken
- 05. Enkele prefab houten berging
- 34A. Omwisselen keuken en woonkamer
- 35. Kozijnen achtergevel wijzigen in deurkozijn met zijlichten
- 36. Kozijnen achtergevel wijzigen in schuifpui
- 37. Kozijn met dubbele deuren wijzigen in schuifpui

Algemeen

- De posities en aantallen van de ventilatie-punten en afmetingen knieschotten zijn indicatief en nader te bepalen n.a.v. ventilatie- en capaciteitsberekening na keuze uitbreidingsmogelijkheden en indelingsvarianten.
- De posities en aantallen hermelwaterafvoeren en PV-panelen kunnen "na keuze uitbreidingsmogelijkheden" afwijken.
- Sanitair volgens 0-tekening leverancier
- * Alle maten in centimeters
- * Kleine wijzigingen voorbehouden
- * Aan maatvoering kunnen geen rechten worden ontleend
- * Positie installatiesymbolen zijn indicatief
- * PV panelen en overige installaties zijn indicatief weergegeven
- * Dakdoorvoeren zijn indicatief aangegeven

Project:
4 tweekappers+2 vrijstaande woningen
De Bleek, Waalre

Opdrachtgever:
LAND'S HEEREN Vastgoedontwikkeling
Helberg 10 | 5504PB | Veldhoven

Fase: Verkooptekening
Onderwerp: Opties woning 1

Schaal: 1:50/100
Formaat: A0
Getekend: T.v.d.H.
Werknummer:
Bladnummer: Vk_Opt-01_A
Datum: 06-11-2020
Gewijzigd: A:
B: