



Optie 14:
Vergroten badkamer

1e Verdieping, kavel 1

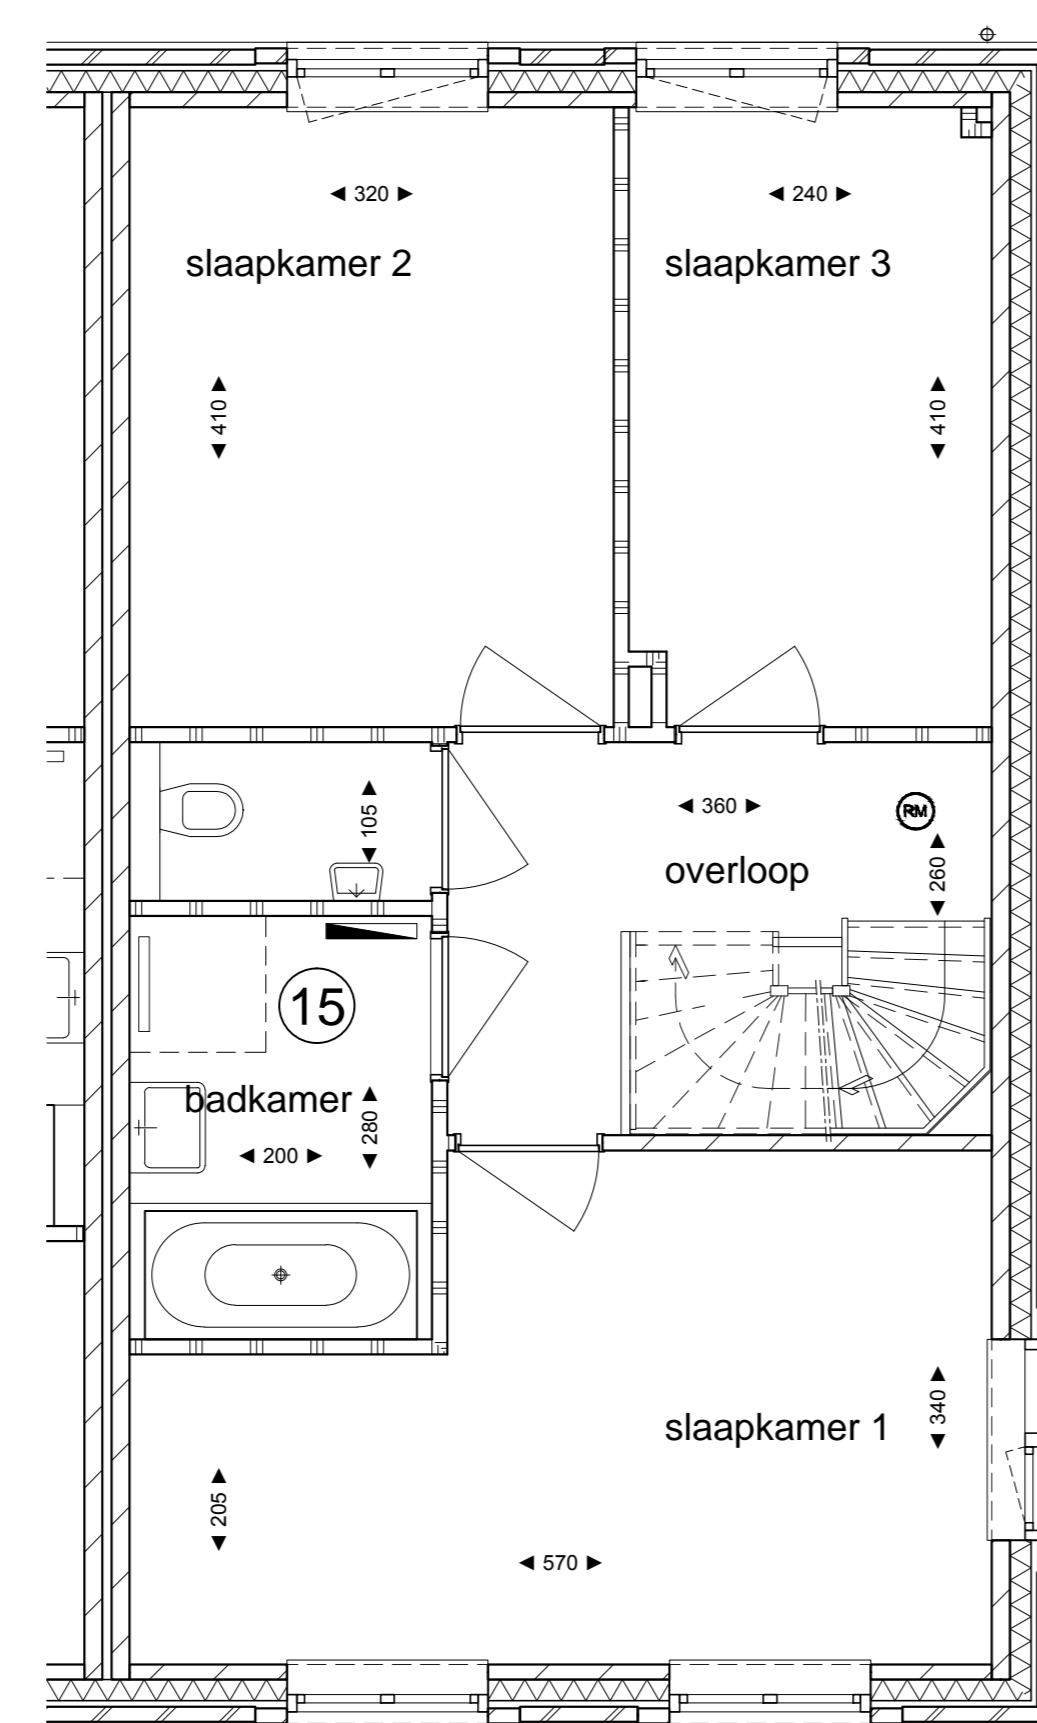


Optie 15:
Apart toilet en badkamer

1e Verdieping, kavel 1

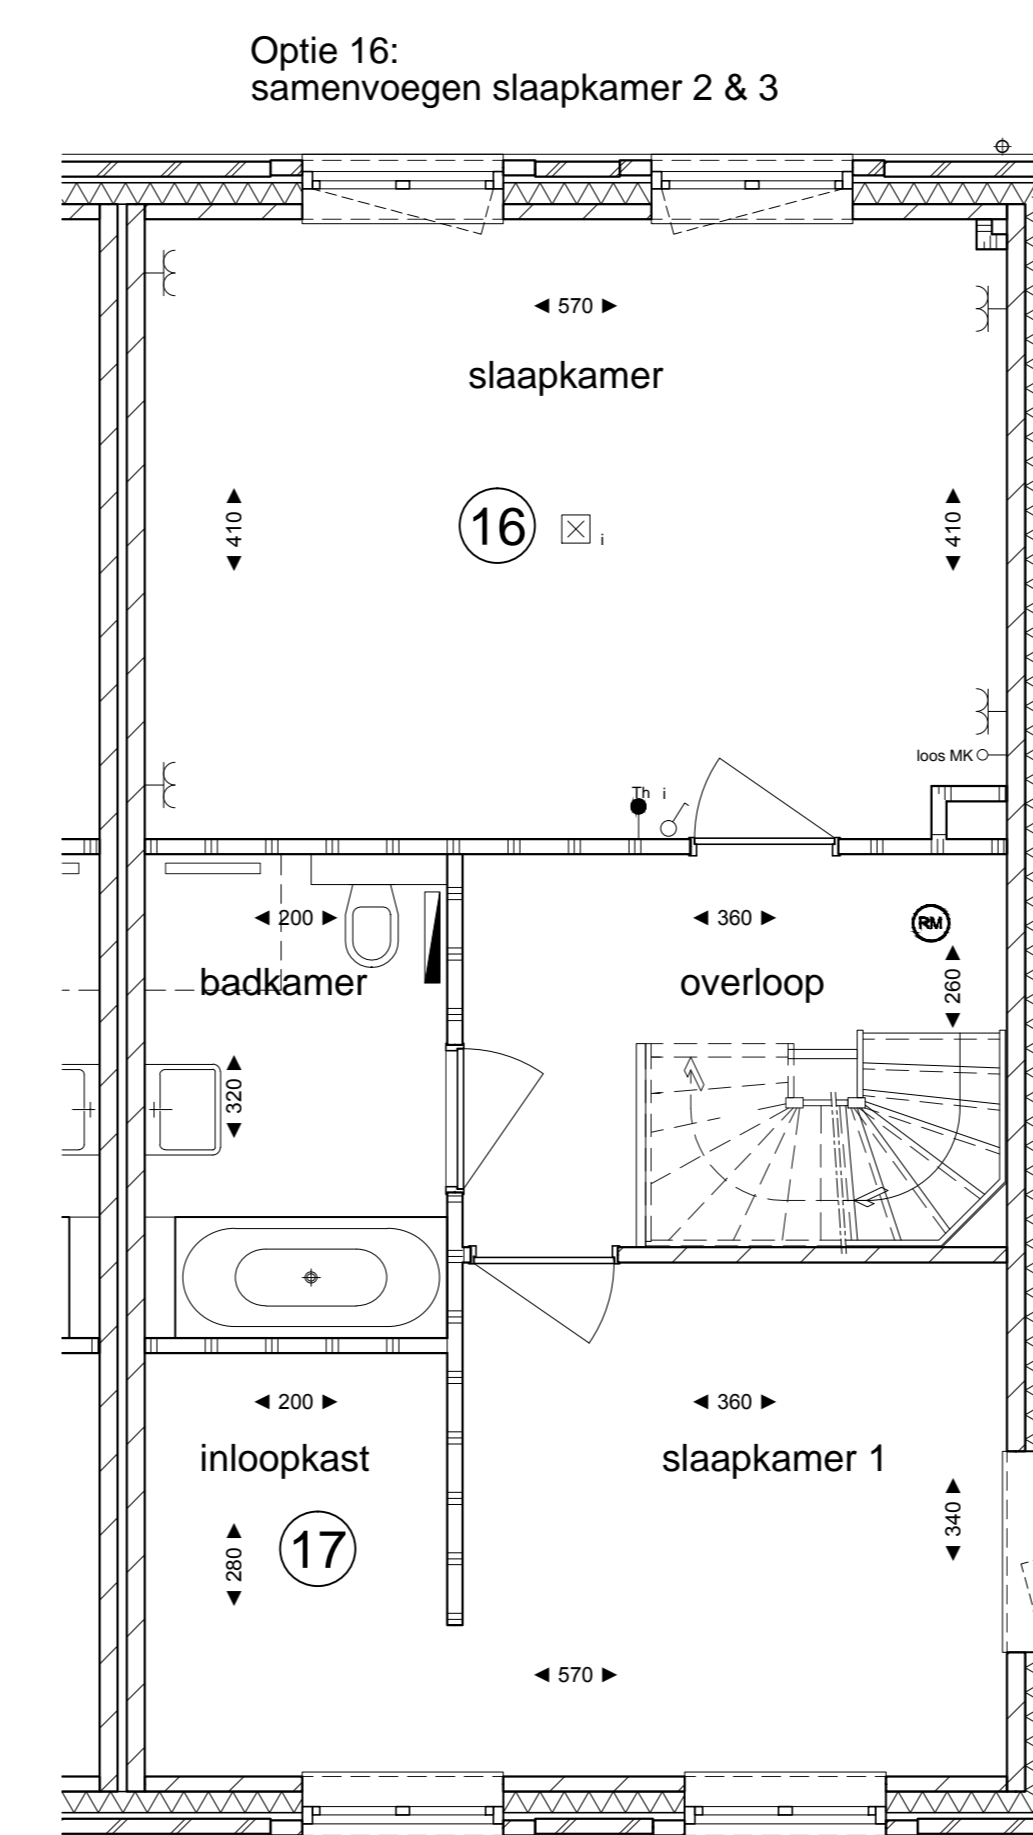

Optie 17:
Creëren inloopkast

1e Verdieping, kavel 1

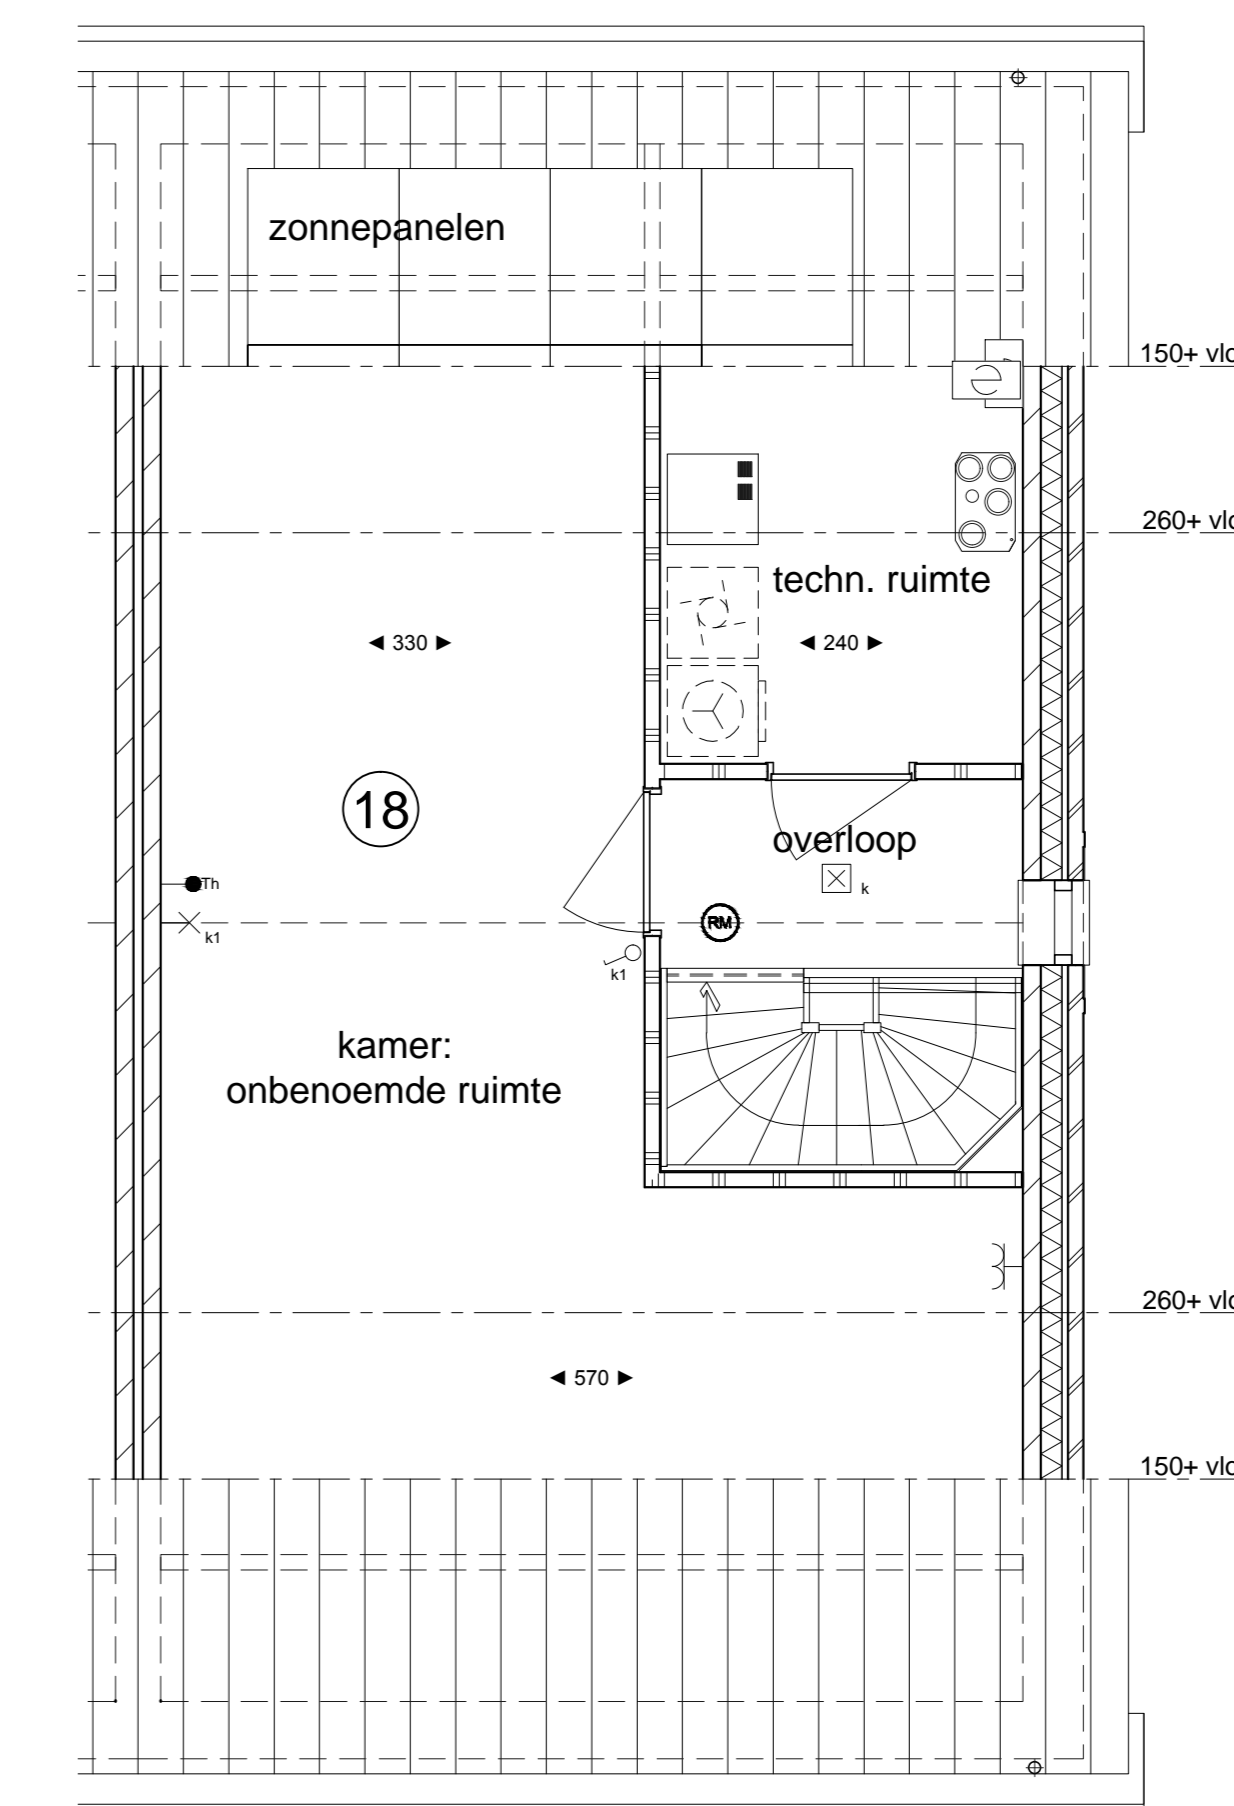

Optie 18:
Indeling 2e verdieping in overloop + technische ruimte
+ kamer (onbenoemde ruimte)

2e Verdieping, kavel 1

Opties woning 1

- 14. Vergroten badkamer
- 15. Apart toilet en badkamer
- 16. Samenvoegen slaapkamer 2 & 3
- 17. Creëren inloopkast

Algemeen

De posities en aantallen van de ventilatiepunten en afmetingen knieschotten zijn indicatief en nader te bepalen n.a.v. ventilatie- en capaciteitsberekening na keuze uitbreidingsmogelijkheden en indelingsvarianten. De posities en aantallen hemelwaterafvoer en PV-panelen kunnen 'na keuze uitbreidingsmogelijkheden' afwijken. Sanitair volgens 0-tekening leverancier

- * Alle maten in centimeters
- * Kleine wijzigingen voorbehouden
- * Aan maatvoering kunnen geen rechten worden ontleend
- * Positie installatiesymbolen zijn indicatief
- * PV panelen en overige installaties zijn indicatief weergegeven
- * Dakdoorvoeren zijn indicatief aangegeven

Project:
4 tweekappers+2 vrijstaande woningen
De Bleek, Waalre

Opdrachtgever:
LAND'S HEEREN Vastgoedontwikkeling
Heilberg 10 | 5504PB | Veldhoven

Fase: Verkooptekening
Onderwerp: Opties woning 1

Schaal: 1:50/100
Formaat: A0
Getekend: T.v.d.H.
Werknummer:
Bladnummer: Vk_Opt-01_B
Datum: 06-11-2020
Gewijzigd: A:
B: