




Begane-grond, kavel 5

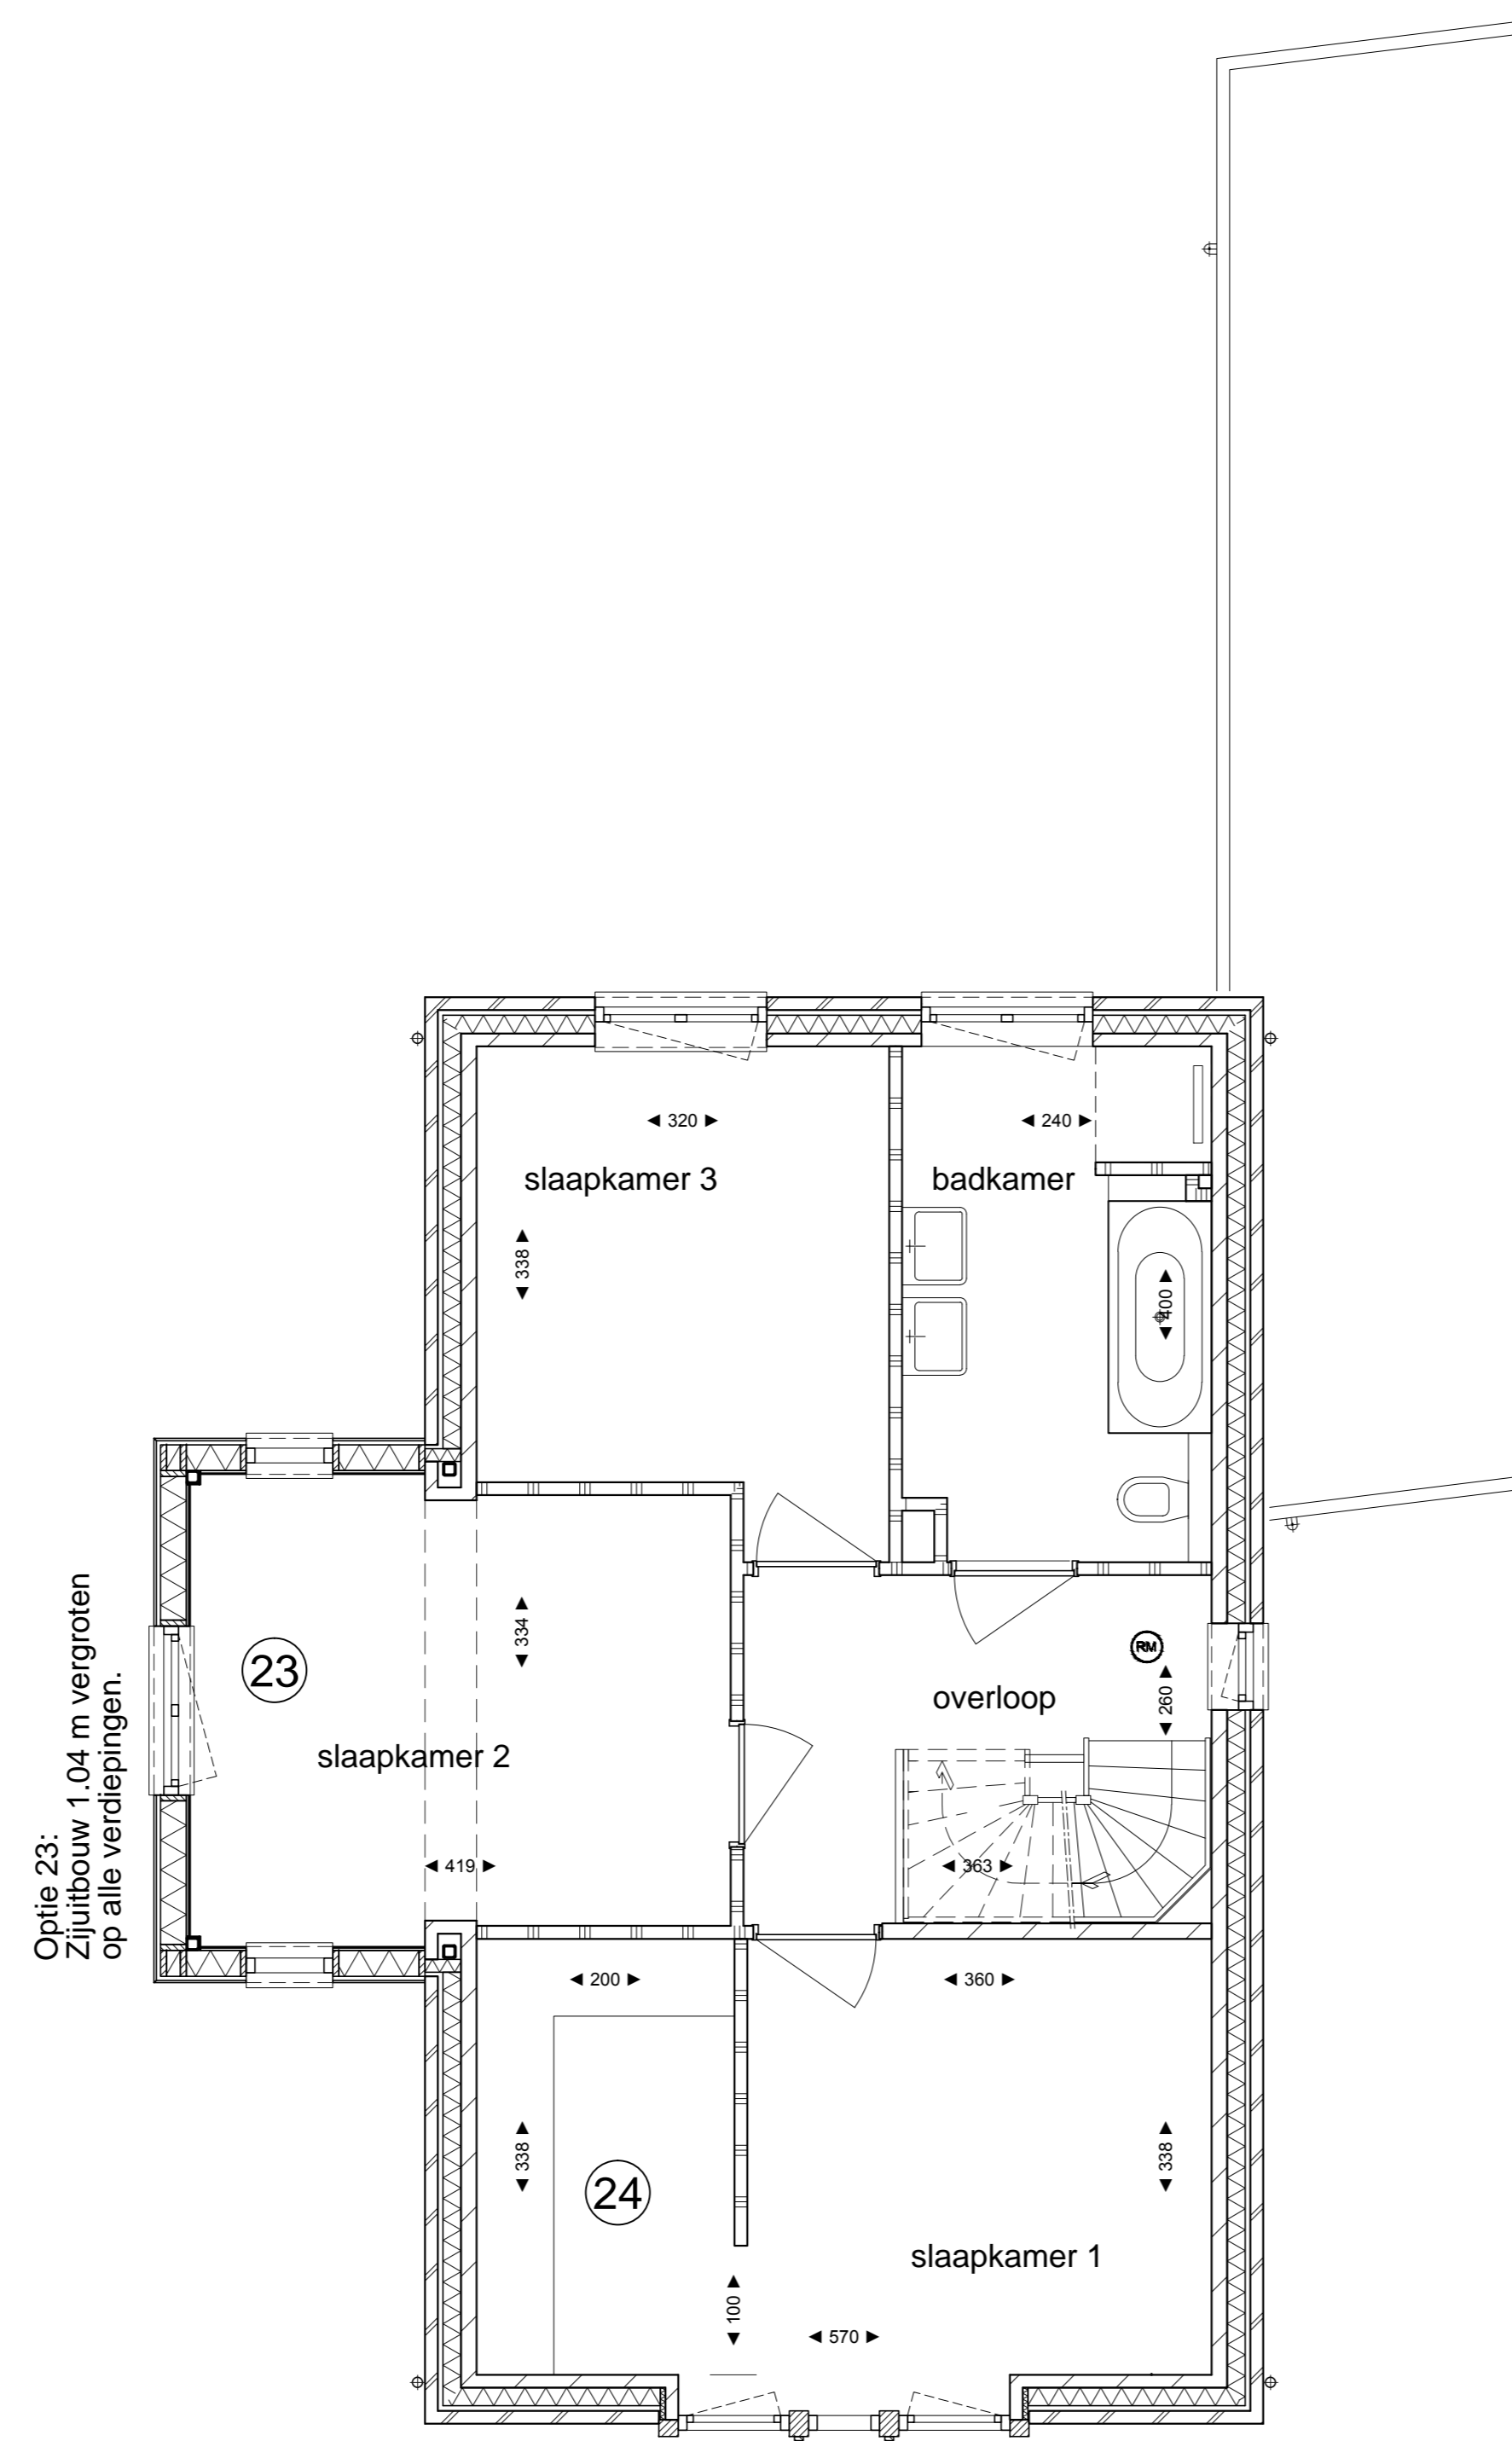

Optie 24:
Creëren inloopkast
1e Verdieping, kavel 5

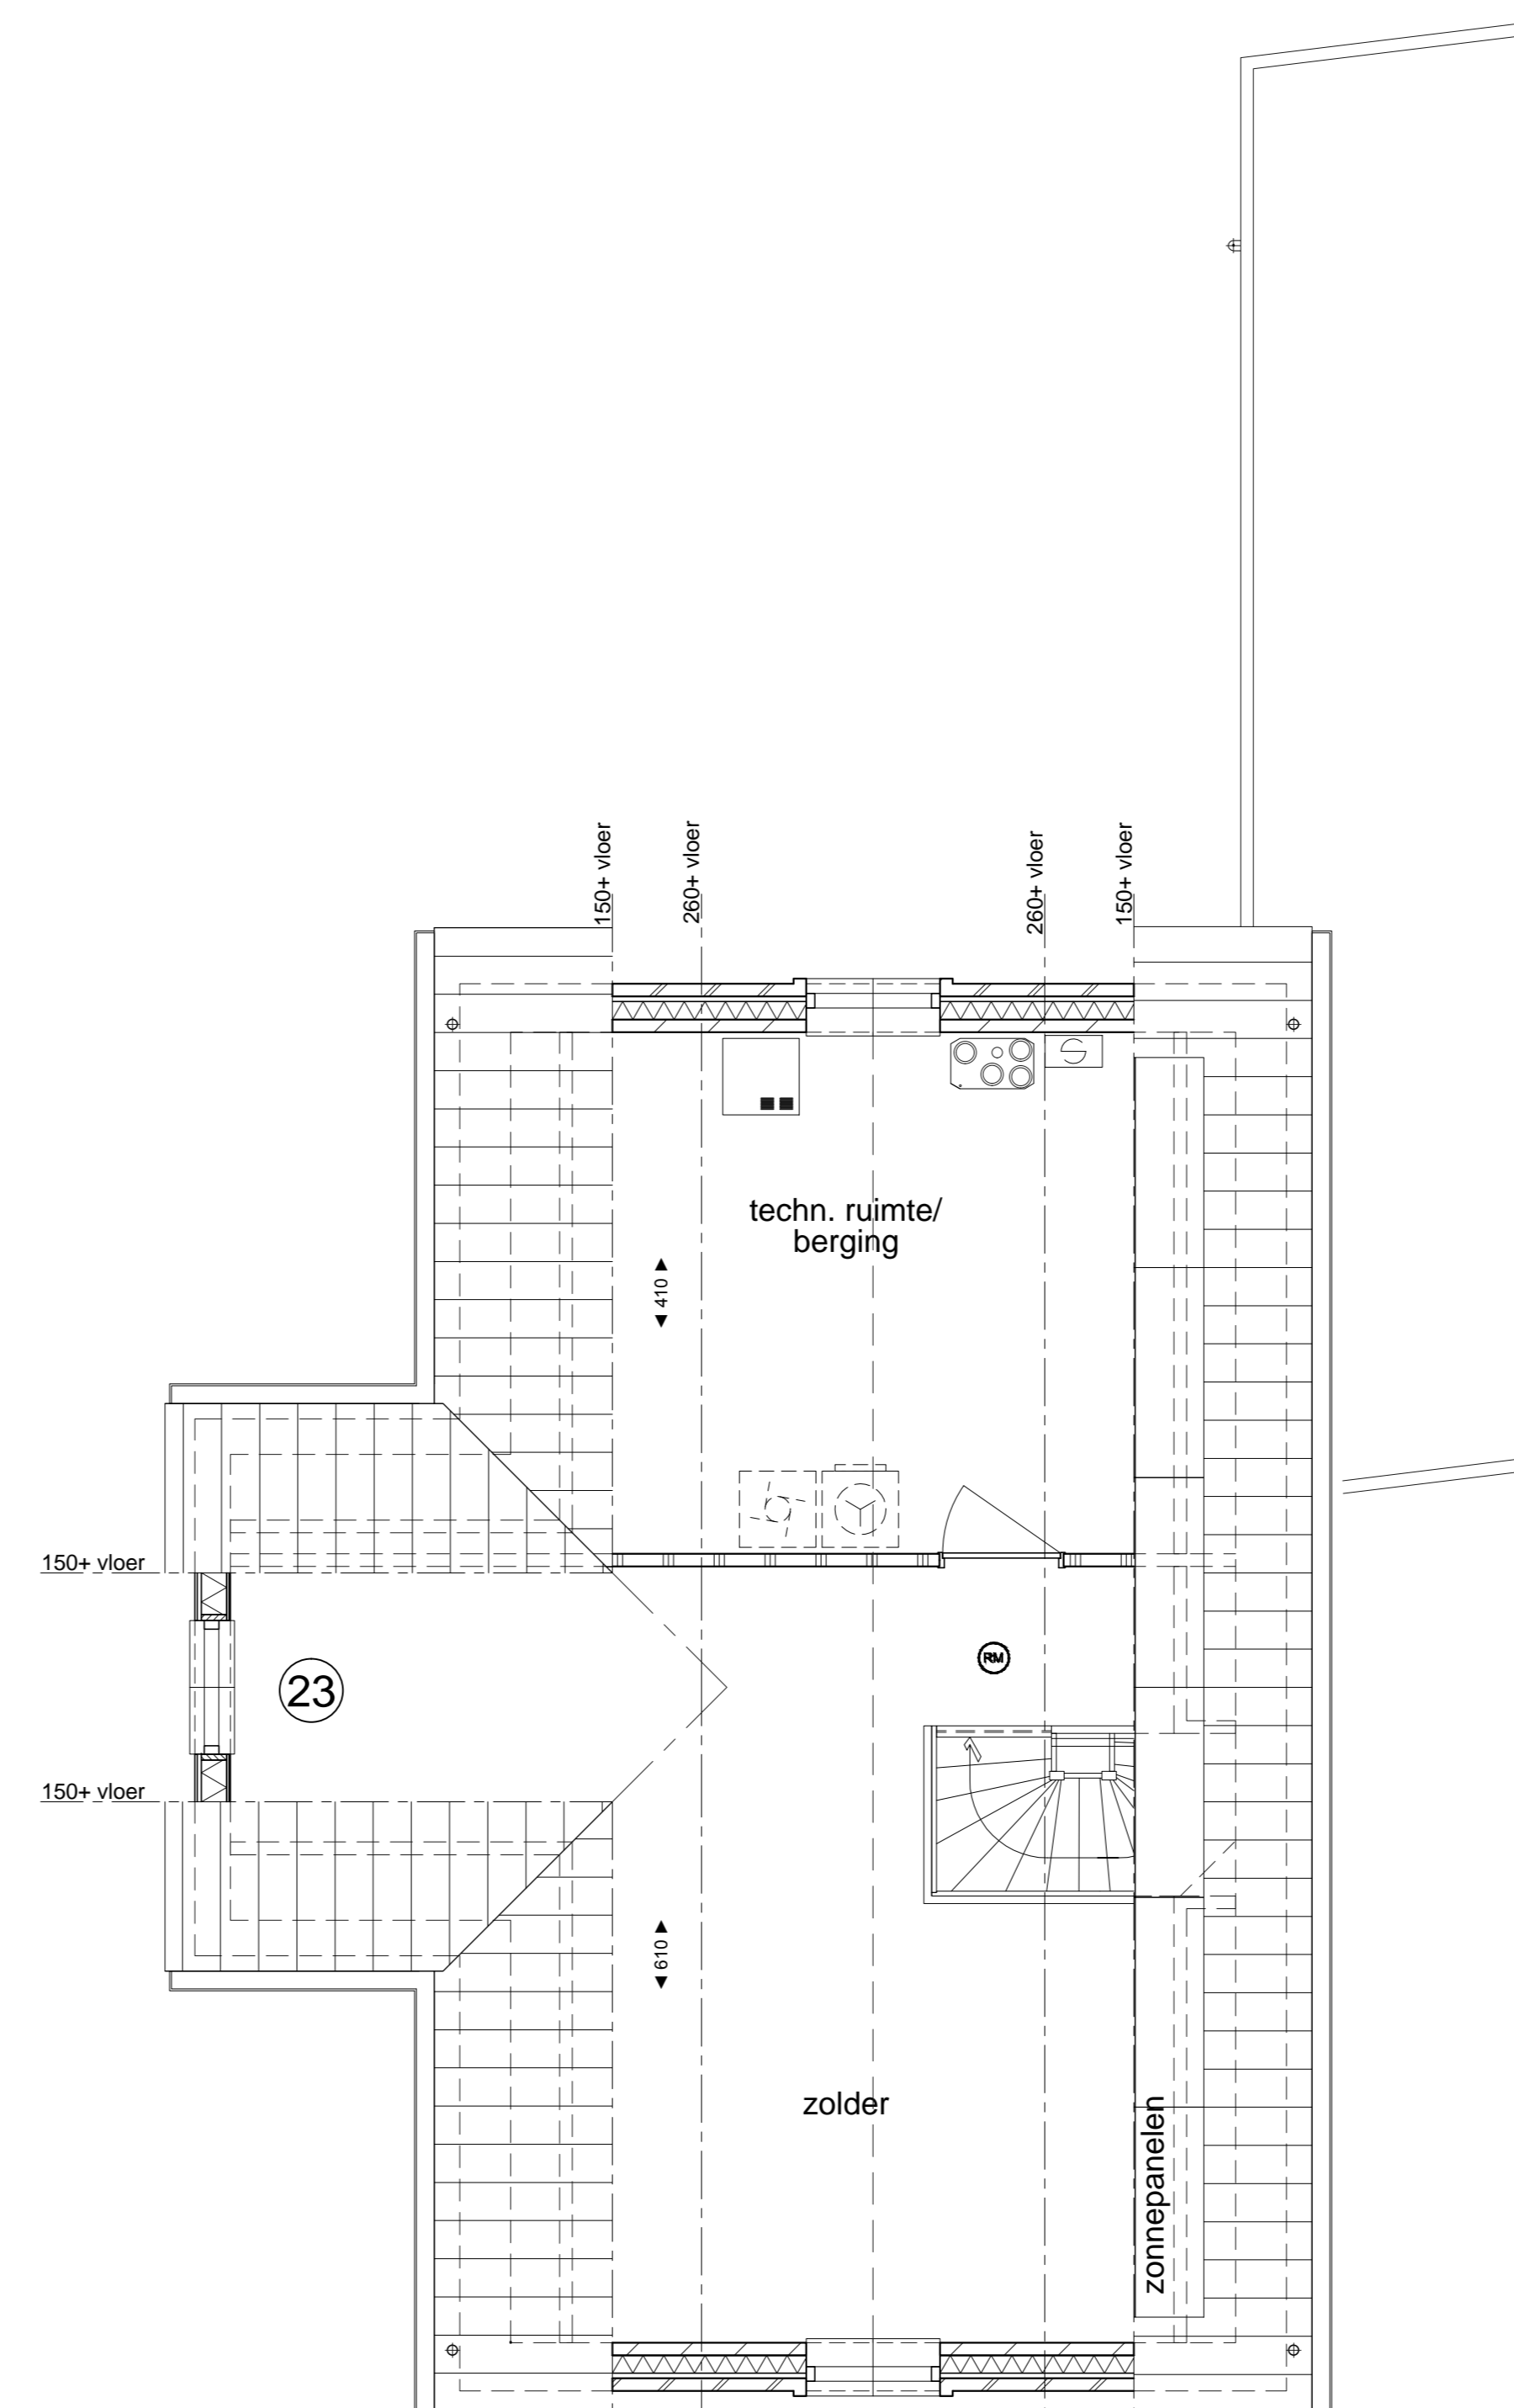

2e Verdieping, kavel 5

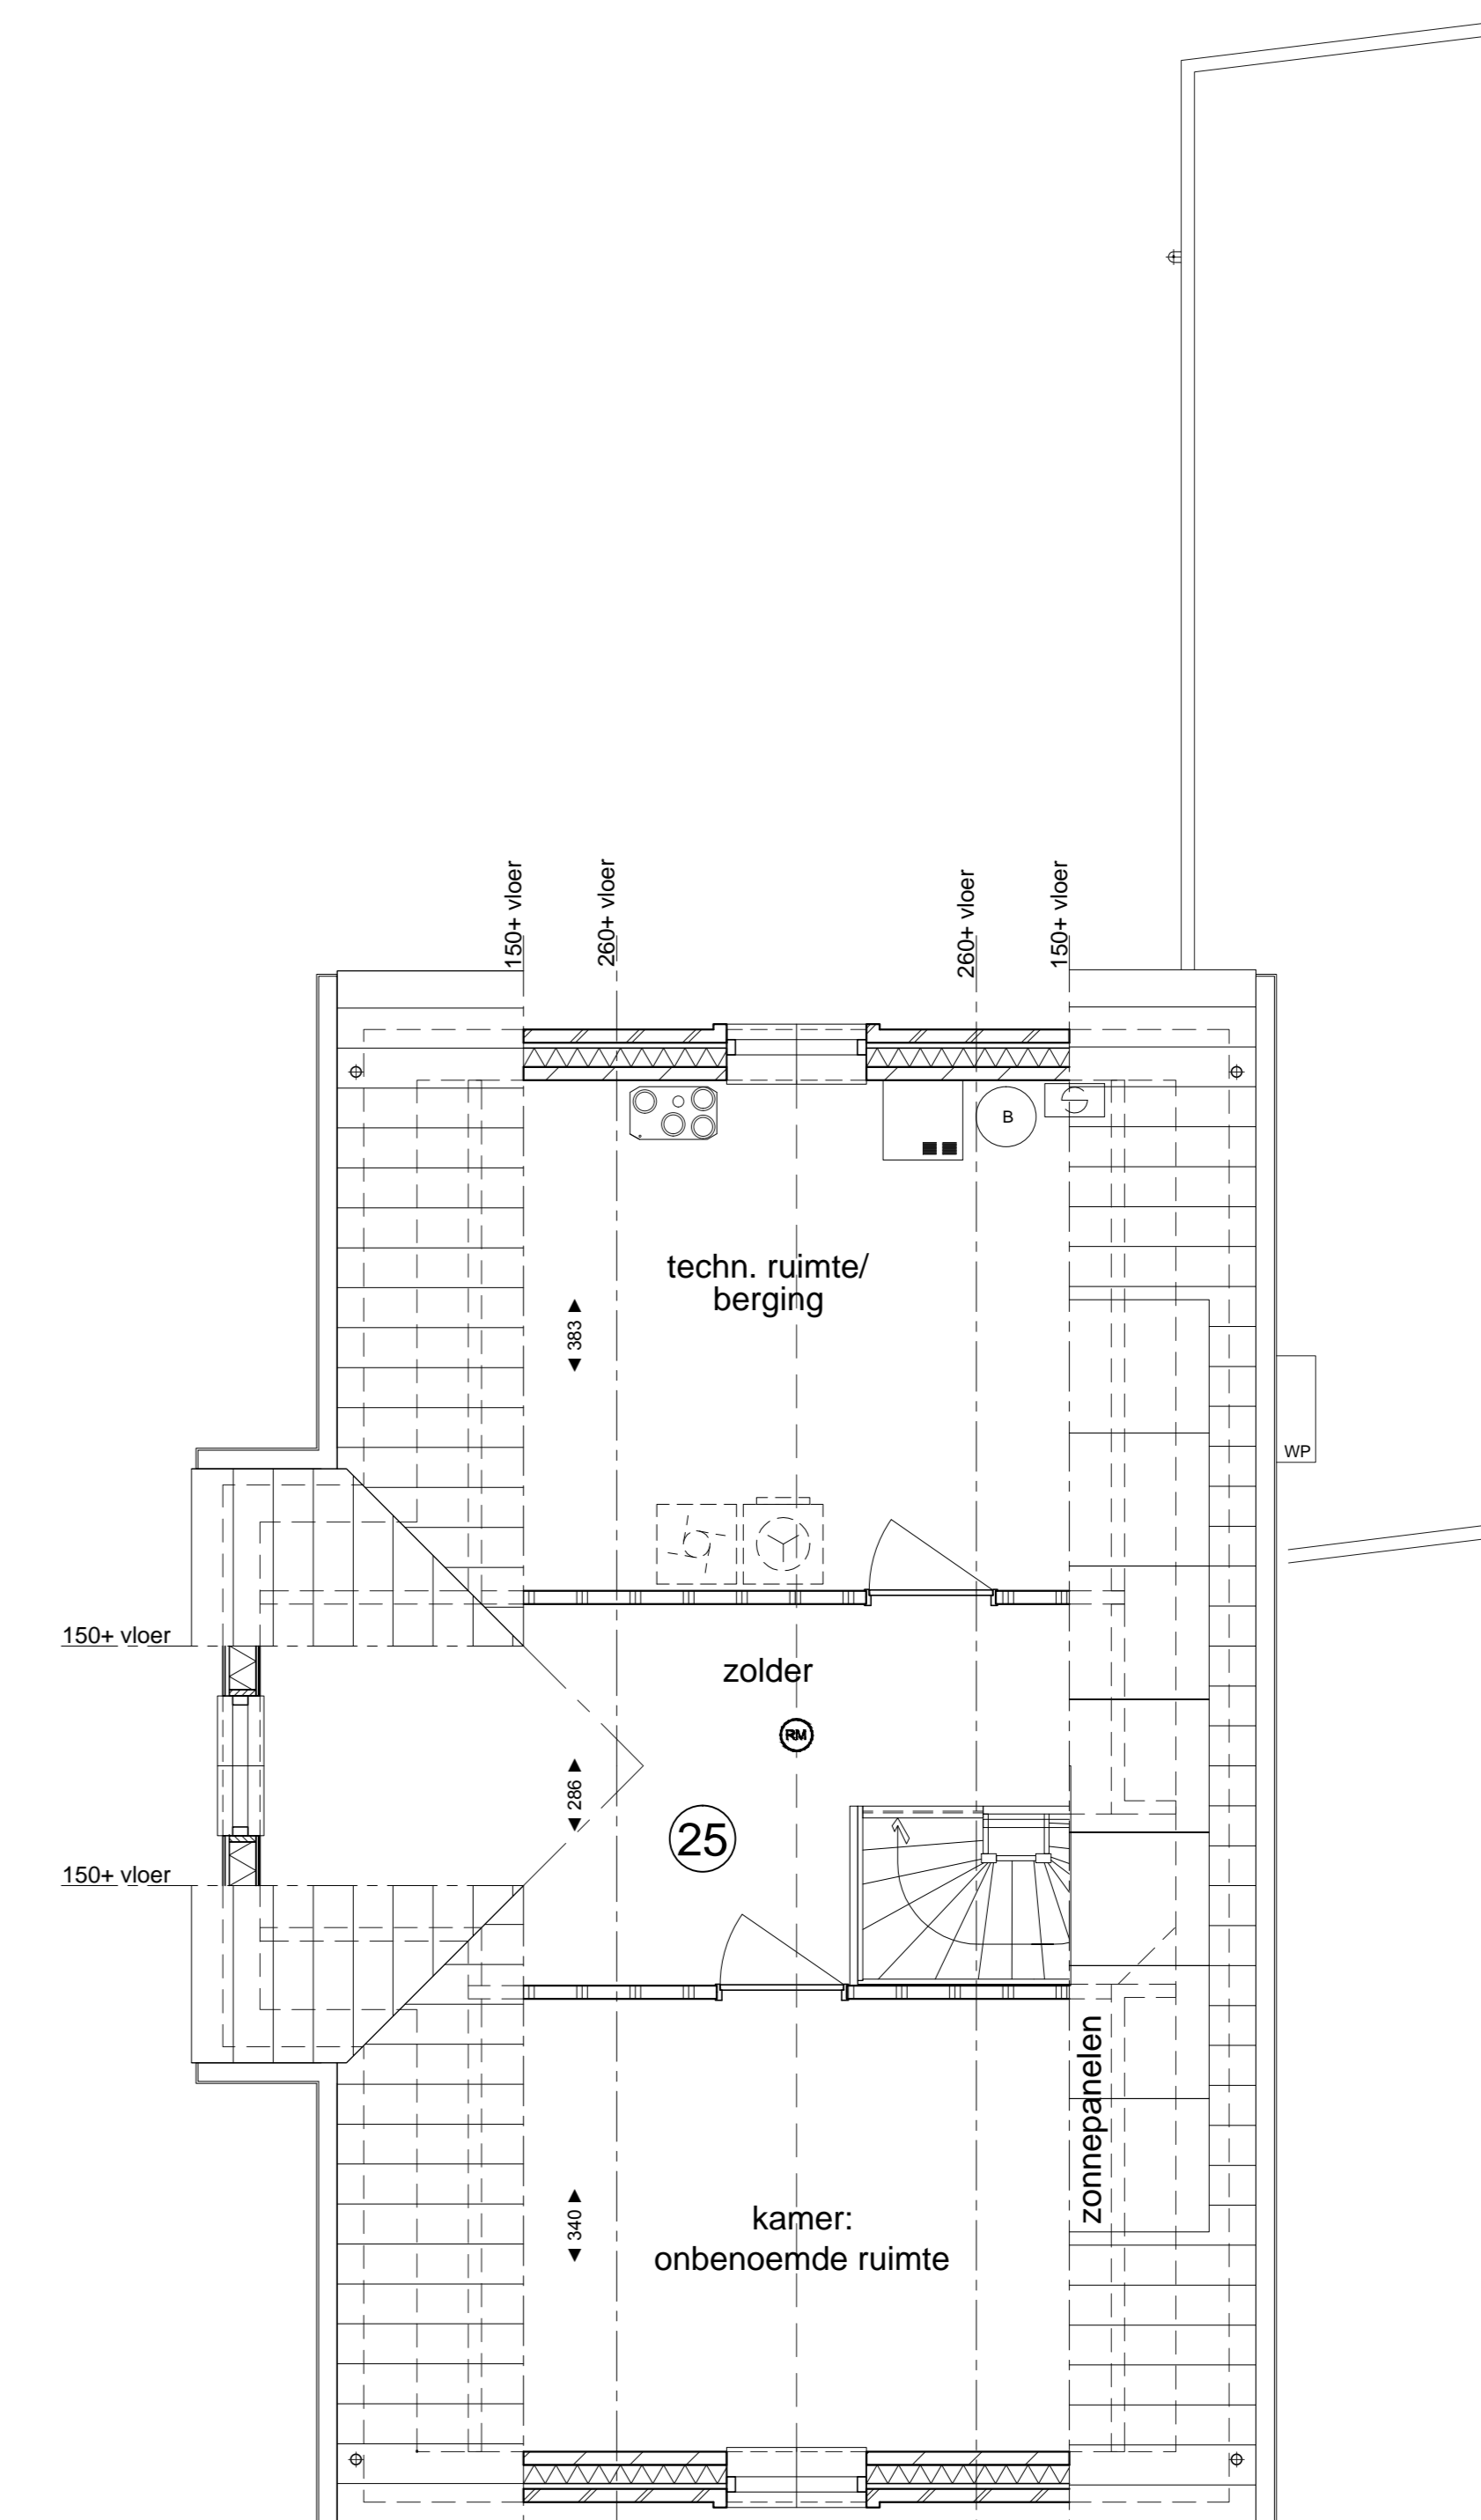

Optie 25:
Indeling 2e verdieping
2e Verdieping, kavel 5

- Opties woning 5
- 23. Uitbreiding zijuitbouw 1.02 m op alle verdiepingen
 - 24. Creëren inloopkast
 - 25. Indeling 2e verdieping

Algemeen

De posities en aantallen van de ventilatiepunten en afmetingen knieschotten zijn indicatief en nader te bepalen n.a.v. ventilatie- en capaciteitsberekening na keuze uitbreidingsmogelijkheden en indelingsvarianten. De posities en aantallen hemelwaterafvoer en PV-panelen kunnen 'na keuze uitbreidingsmogelijkheden' afwijken. Sanitair volgens 0-tekening leverancier

- * Alle maten in centimeters
- * Kleine wijzigingen voorbehouden
- * Aan maatvoering kunnen geen rechten worden ontleend
- * Positie installatiesymbolen zijn indicatief
- * PV panelen en overige installaties zijn indicatief weergegeven
- * Dakdoorvoeren zijn indicatief aangegeven

Project:	
4 tweekappers+2 vrijstaande woningen De Bleek, Waalre	
Opdrachtgever:	
LAND'S HEEREN Vastgoedontwikkeling Heiberg 10 5504PB Veldhoven	
Fase:	Verkooptekening
Onderwerp:	Opties woning 5
Schaal:	1:50/100
Formaat:	A0
Getekend:	T.v.d.H.
Werknummer:	
Bladnummer:	Vk_Opt-05_B
Datum:	06-11-2020
Gewijzigd:	A: B: