



Begane-grond, kavel 6  
 Optie 29:  
 uitbreiding woning achterzijde 3.50 m  
 + slaapkamer + badkamer op begane grond

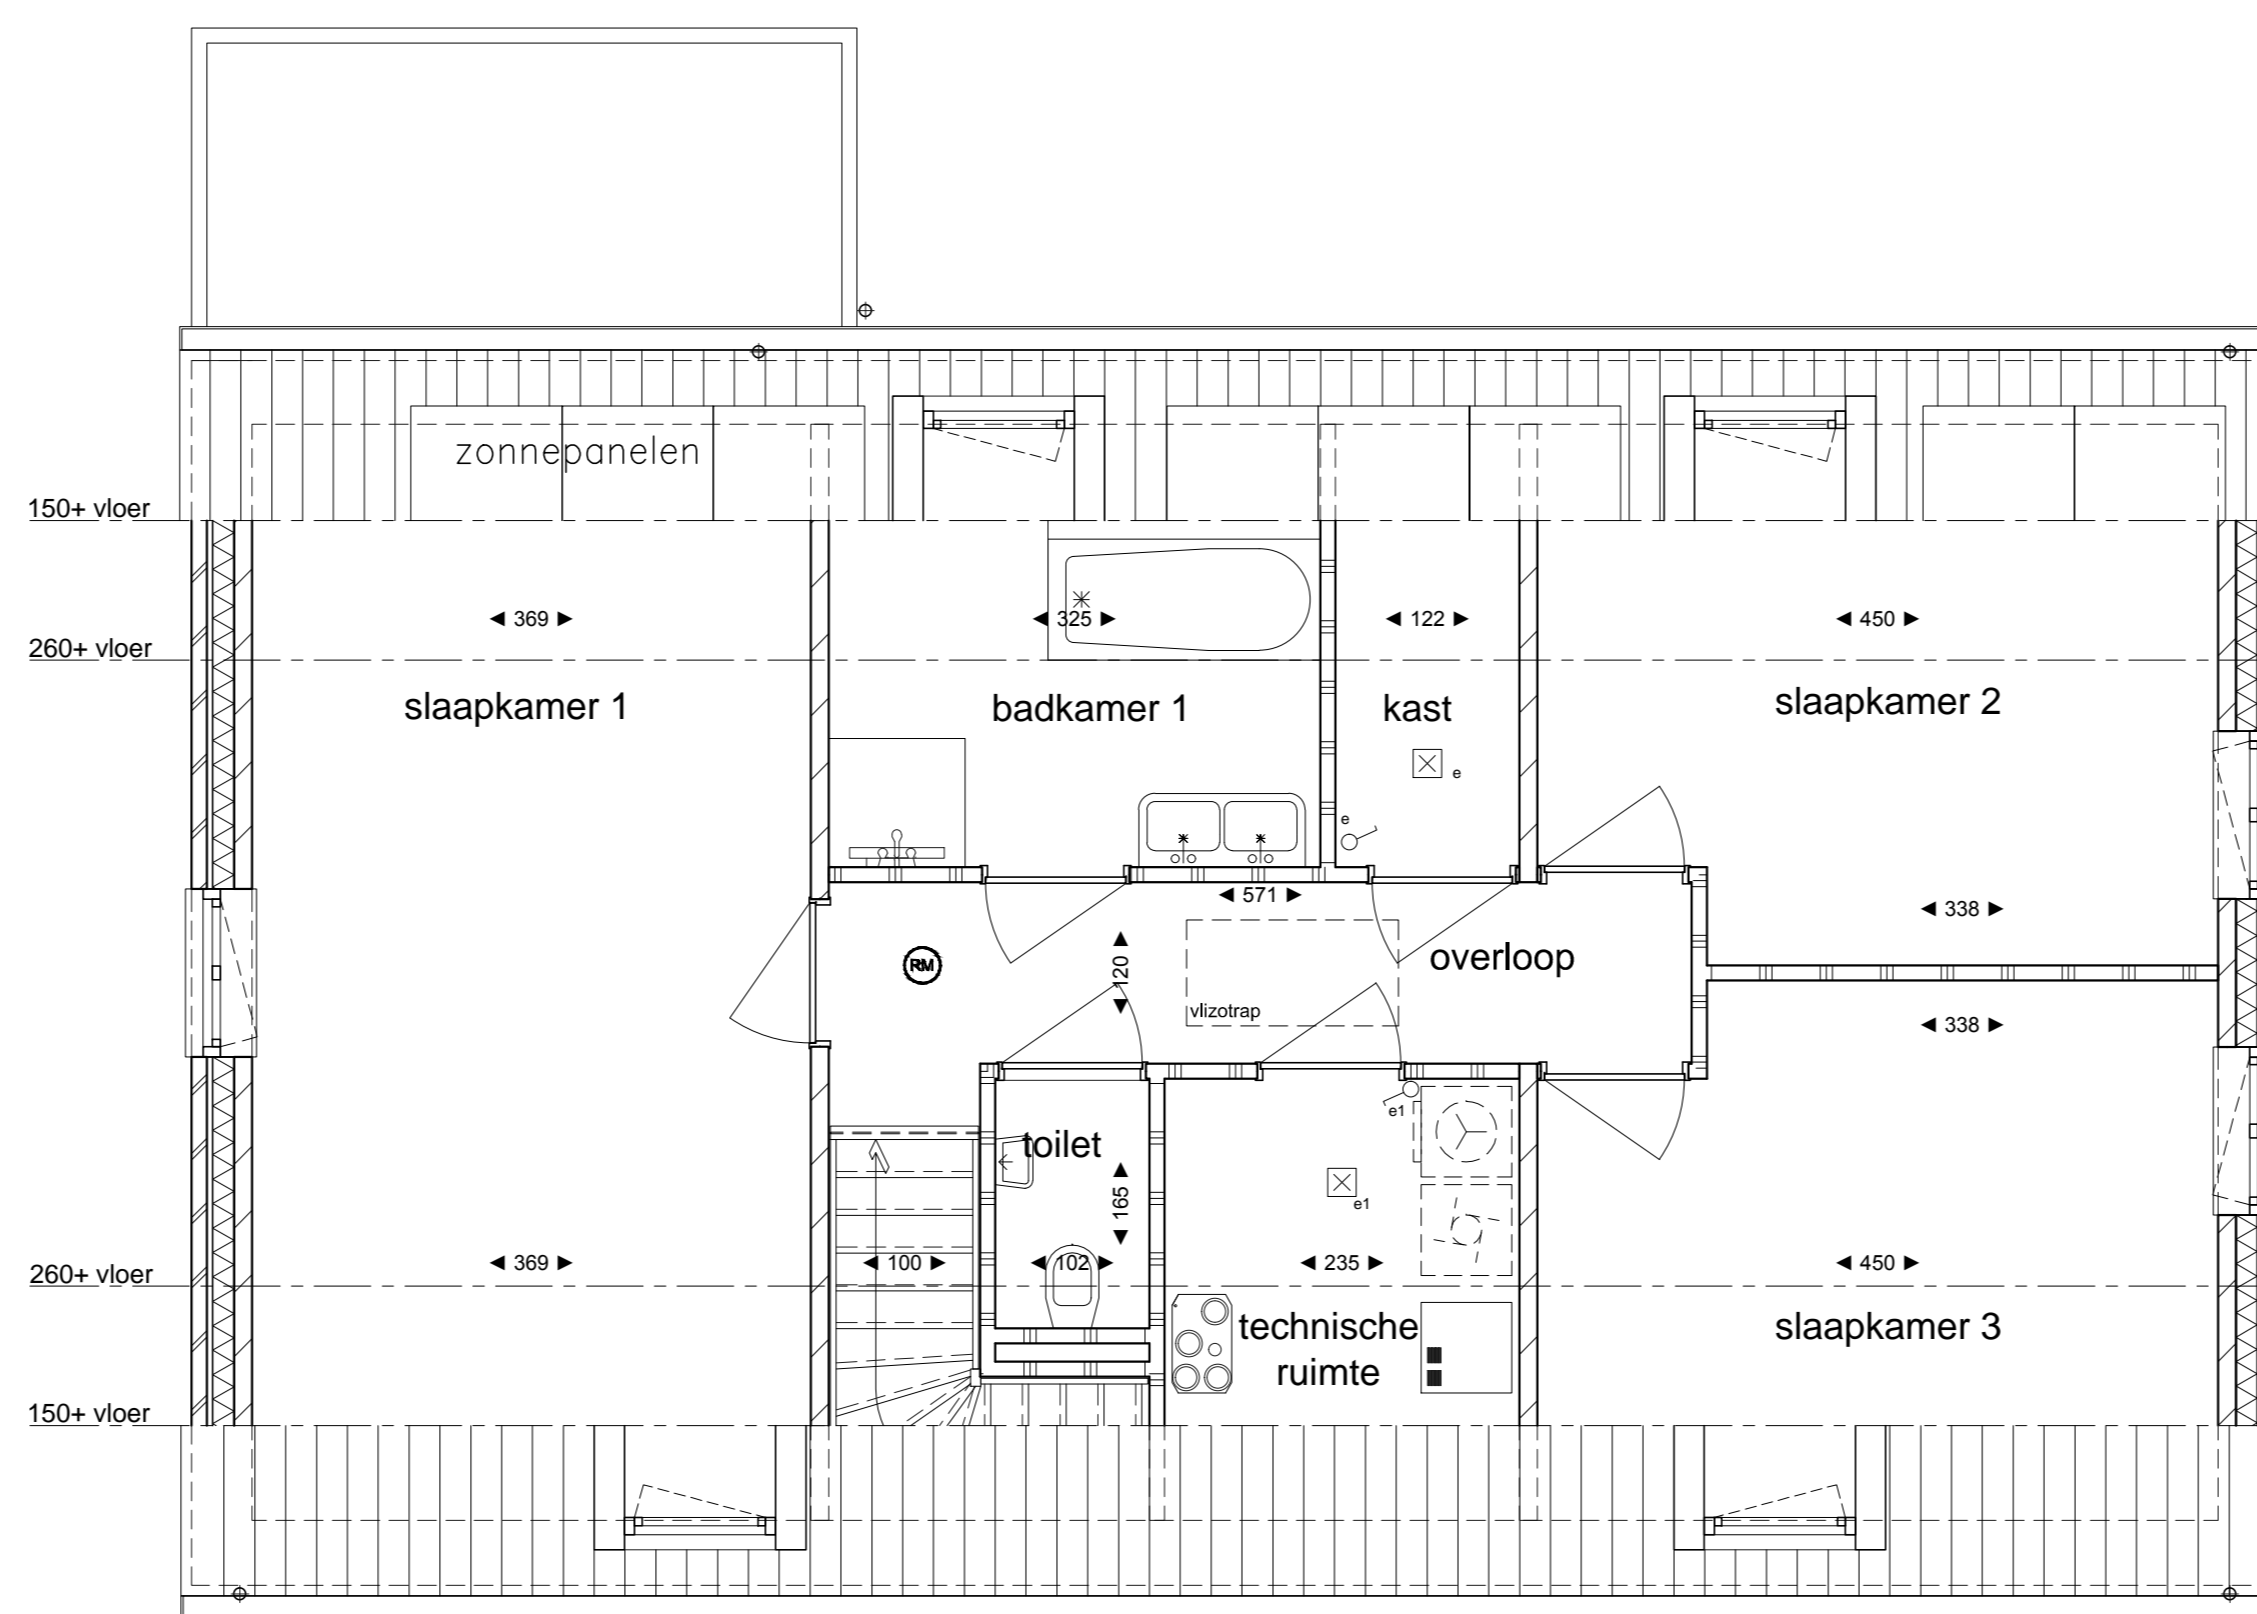

Verdieping, kavel 6  
 Optie 30:  
 Vergroten badkamer 1 + vervallen badkamer 2 + verplaatsen technische ruimte + creëren kast

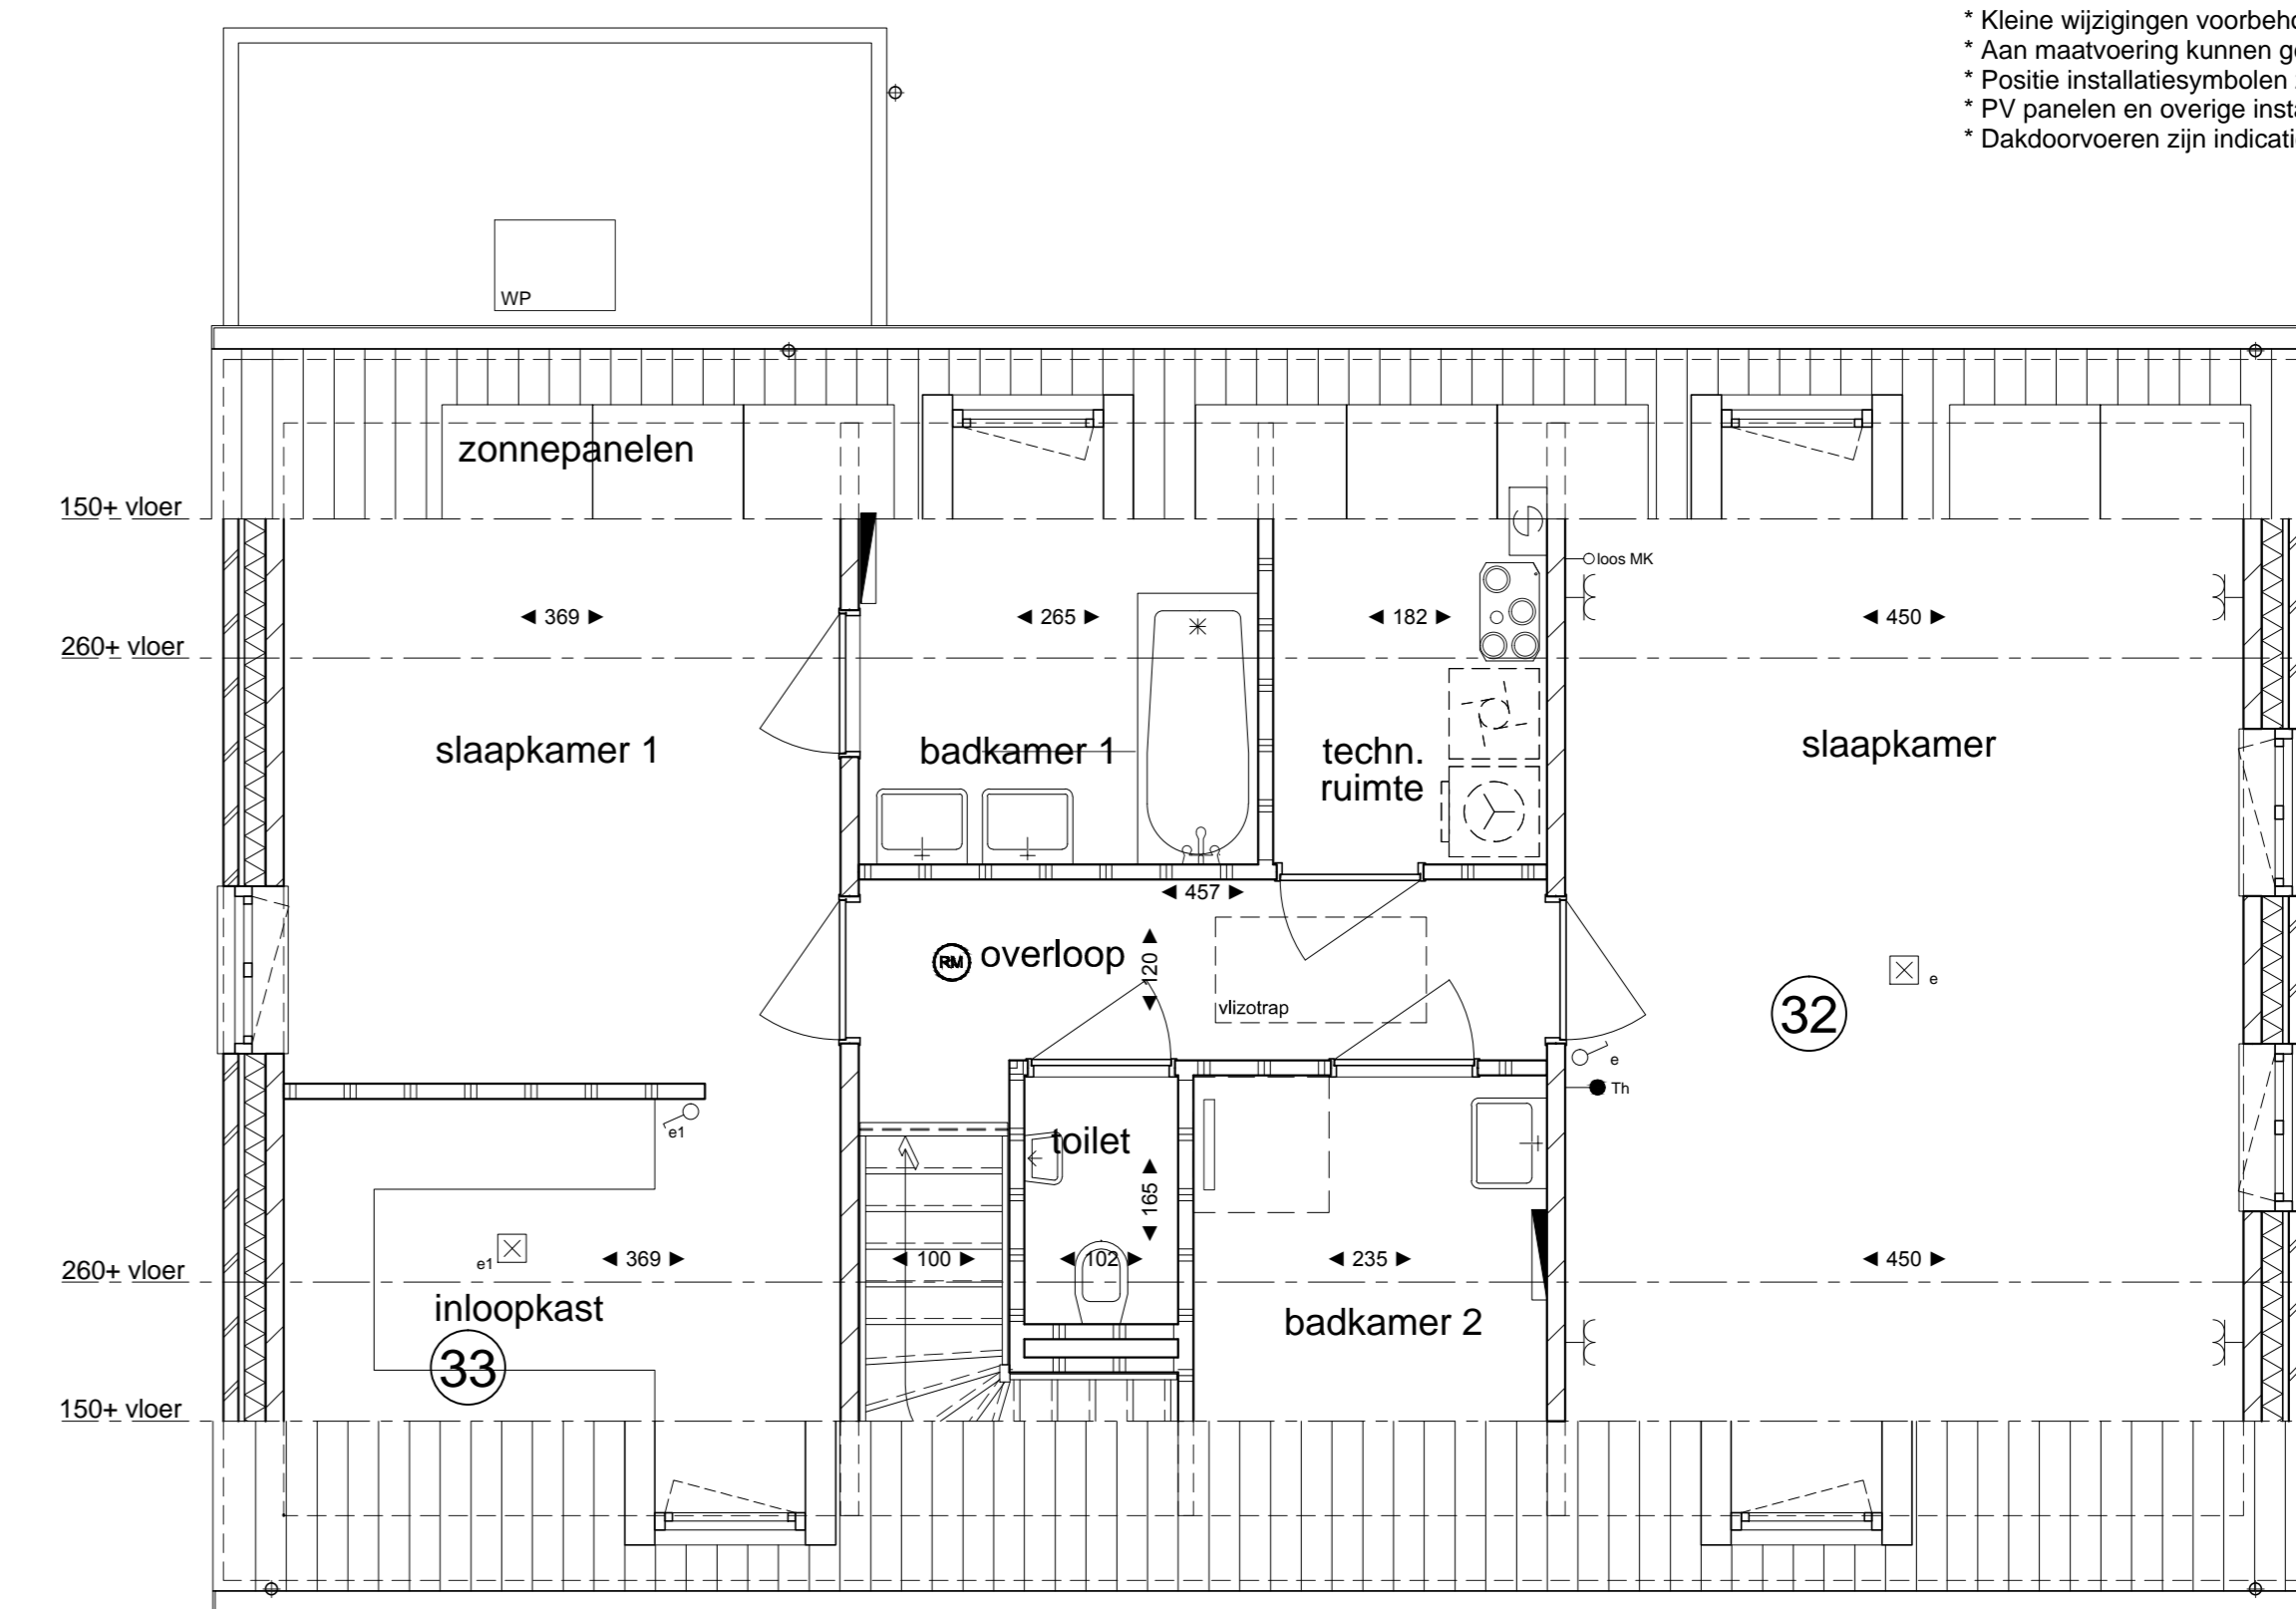

Verdieping, kavel 6

**Opties woningen 6**

- 29. Uitbreiding woning achterzijde 3.50 m + slaapkamer + badkamer op begane grond
- 30. Vergroten badkamer 1 + vervallen badkamer 2 + verplaatsen technische ruimte + creëren kast
- 32. Samenvoegen slaapkamer 2 + 3
- 33. Creëren inloopkast
- 37. Kozijn met dubbele deuren wijzigen in schuifpui
- 37A. Kozijn met dubbele deuren en zijlichten wijzigen in schuifpui

**Algemeen**

- De posities en aantallen van de ventilatie-punten en afmetingen kieschotten zijn indicatief en nader te bepalen n.a.v. ventilatie- en capaciteitsberekening na keuze uitbreidingsmogelijkheden en indelingsvarianten.  
 De posities en aantallen homewatervoorzien en PV-panelen kunnen "na keuze uitbreidingsmogelijkheden" afwijken.  
 Sanitair volgens 0-tekening leverancier
- \* Alle maten in centimeters
  - \* Kleine wijzigingen voorbehouden
  - \* Aan maatvoering kunnen geen rechten worden ontleend
  - \* Positie installatiesymbolen zijn indicatief
  - \* PV panelen en overige installaties zijn indicatief weergegeven
  - \* Dakdoorvoeren zijn indicatief aangegeven

Project:  
 4 tweekappers+2 vrijstaande woningen  
 De Bleek, Waalre

Opdrachtgever:  
 LAND'S HEEREN Vastgoedontwikkeling  
 Heilberg 10 | 5504PB | Veldhoven

Fase: Verkooptekening  
 Onderwerp: Opties woning 6

Schaal: 1:50/100  
 Formaat: A0  
 Getekend: T.v.d.H.  
 Werknummer:  
 Bladnummer: Vk\_Opt-06  
 Datum: 06-11-2020  
 Gewijzigd: A:  
 B: