




Optie 34B:
keuken en woonkamer omwisselen
Begane-grond, kavel 5

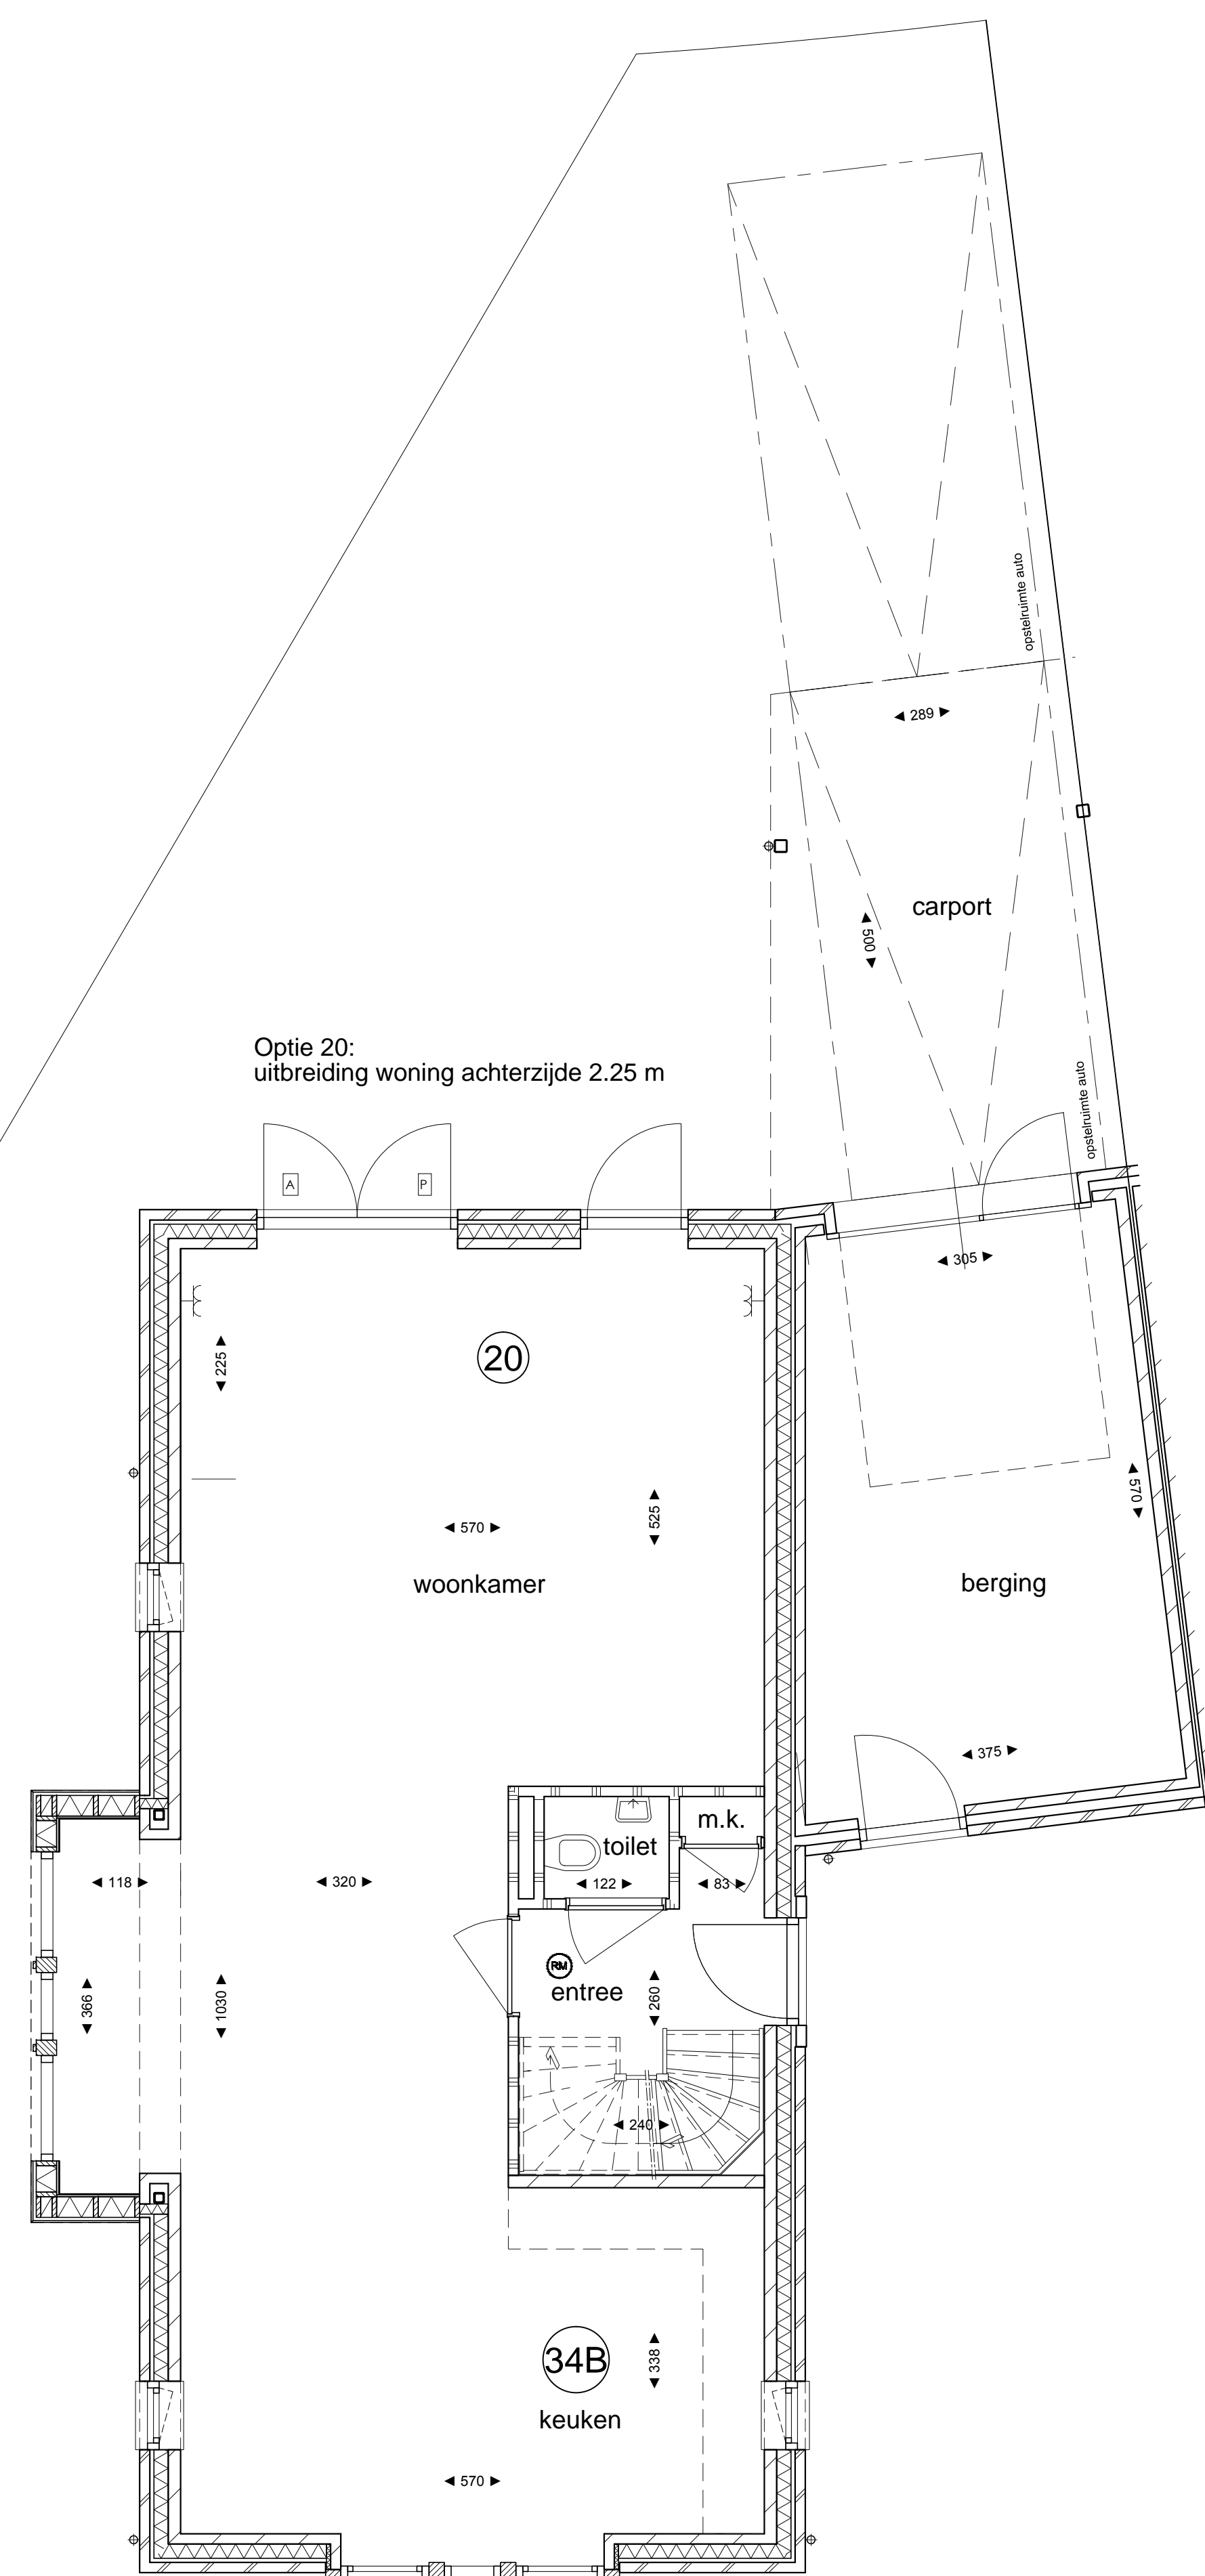

Optie 34A:
keuken en woonkamer omwisselen
Begane-grond, kavel 5

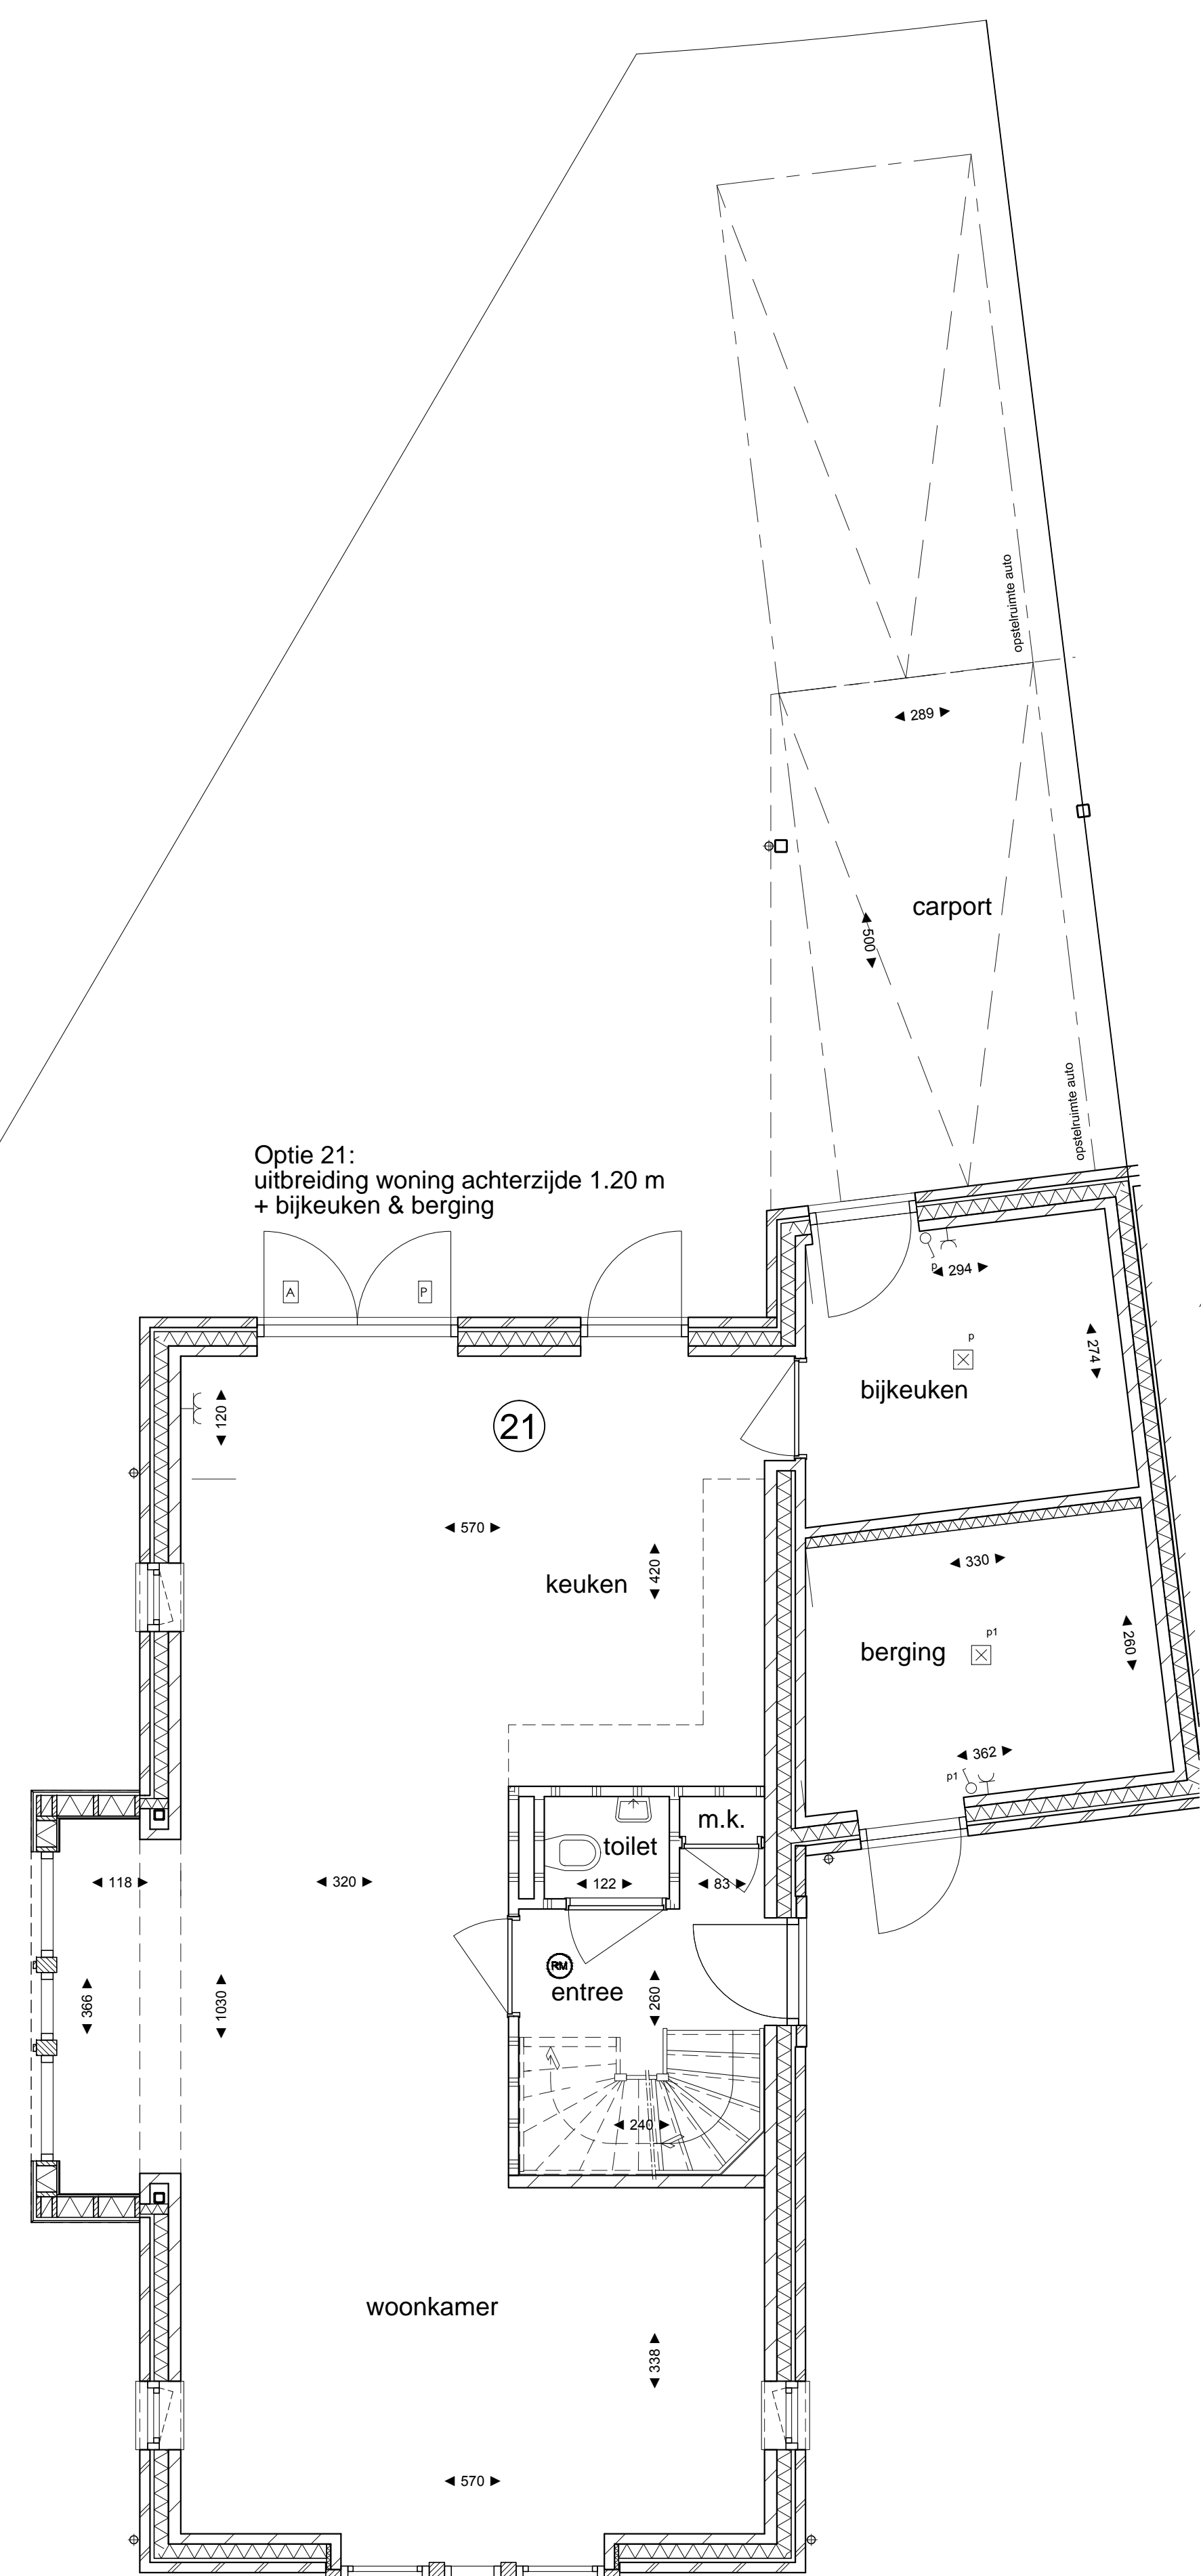

Begane-grond, kavel 5

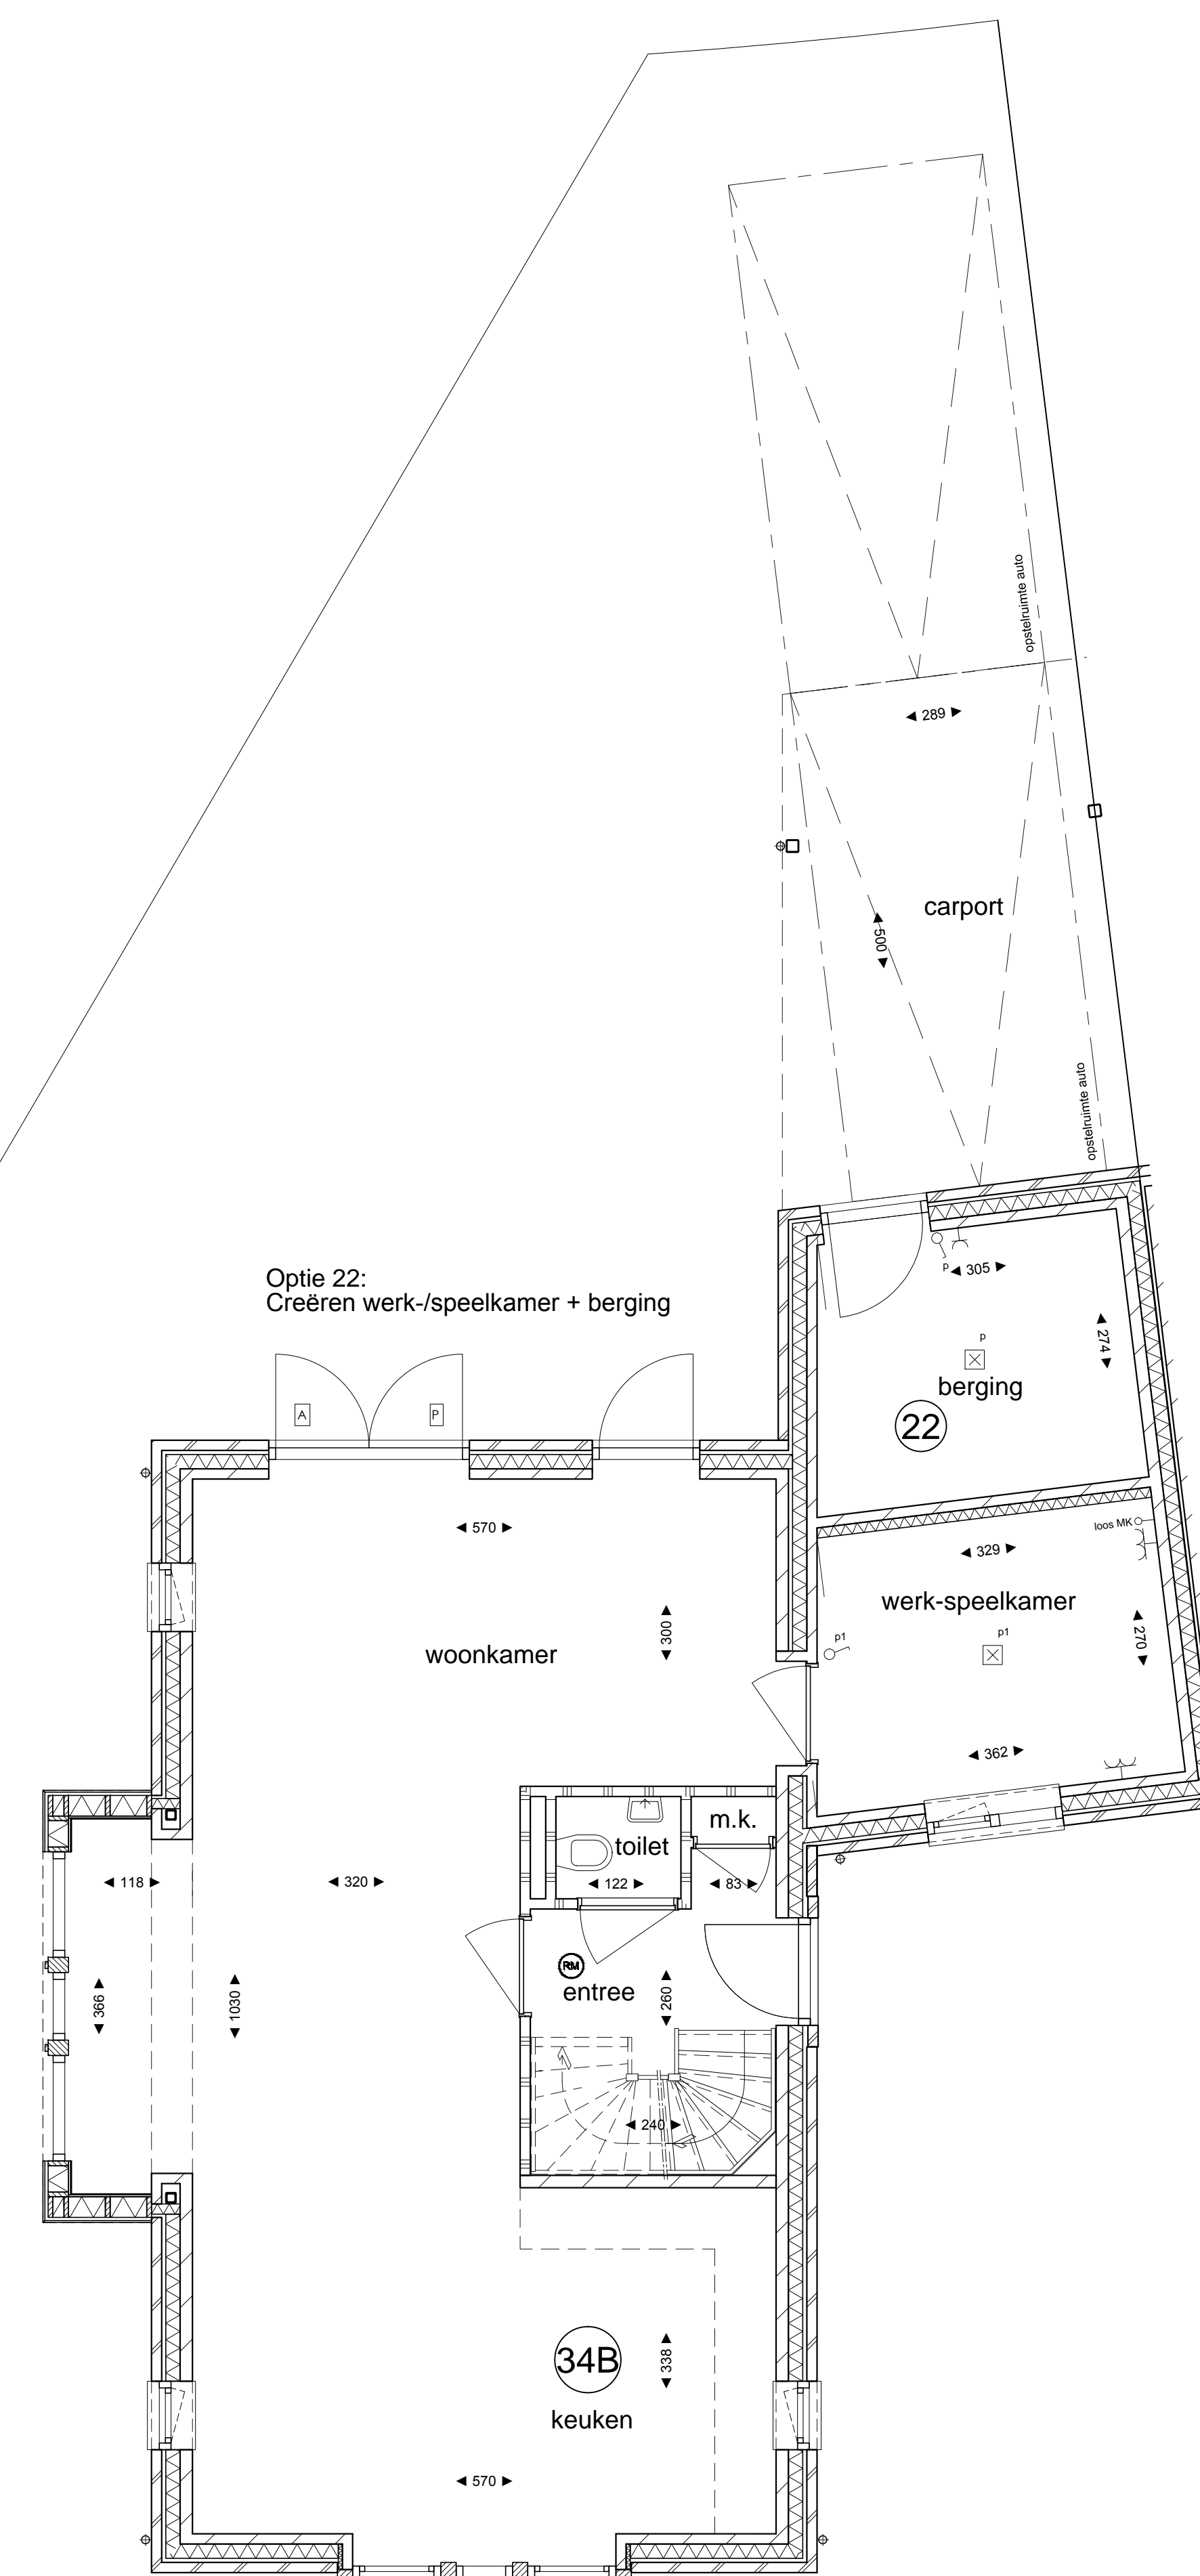

Optie 34B:
keuken en woonkamer omwisselen
Begane-grond, kavel 5

Opties woning 5

- 19. Uitbreiding woning achterzijde 1.20 m
- 20. Uitbreiding woning achterzijde 2.25 m
- 21. Uitbreiding woning 1.20 m + bijkeuken & berging
- 22. Creëren werk-/speelkamer + berging
- 34B. Omwisselen keuken en woonkamer
- 35. Kozijnen achtergevel wijzigen in deurskozijn met zijlicht
- 36. Kozijnen achtergevel wijzigen in schuifpui
- 37. Kozijn met dubbele deuren wijzigen in schuifpui

Algemeen

- De posities en aantallen van de ventilatie-punten en afmetingen knieschotten zijn indicatief en nader te bepalen
- n.a.v. ventilatie- en capaciteitsberekening na keuze uitbreidingsmogelijkheden en indelingsvarianten.
- De posities en aantallen hemelwaterafvoeren en PV-panelen kunnen "na keuze uitbreidingsmogelijkheden" afwijken.
- Sanitair volgens 0-tekening leverancier
- * Alle maten in centimeters
- * Kleine wijzigingen voorbehouden
- * Aan maatvoering kunnen geen rechten worden ontleend
- * Positie installatiesymbolen zijn indicatief
- * PV panelen en overige installaties zijn indicatief weergegeven
- * Dakdoornen zijn indicatief aangegeven

Project:
4 tweekappers+2 vrijstaande woningen
De Bleek, Waalre

Opdrachtgever:
LAND'S HEEREN Vastgoedontwikkeling
Heilberg 10 | 5504PB | Veldhoven

Fase: Verkooptekening
Onderwerp: Opties woning 5

Schaal: 1:50/100
Formaat: A0
Getekend: T.v.d.H.
Werknummer:
Bladnummer: Vk_Opt-05_A
Datum: 06-11-2020
Gewijzigd: A:
B: