




Begane-grond, kavel 2  
(ook mogelijk bij kavel 3 & 4)

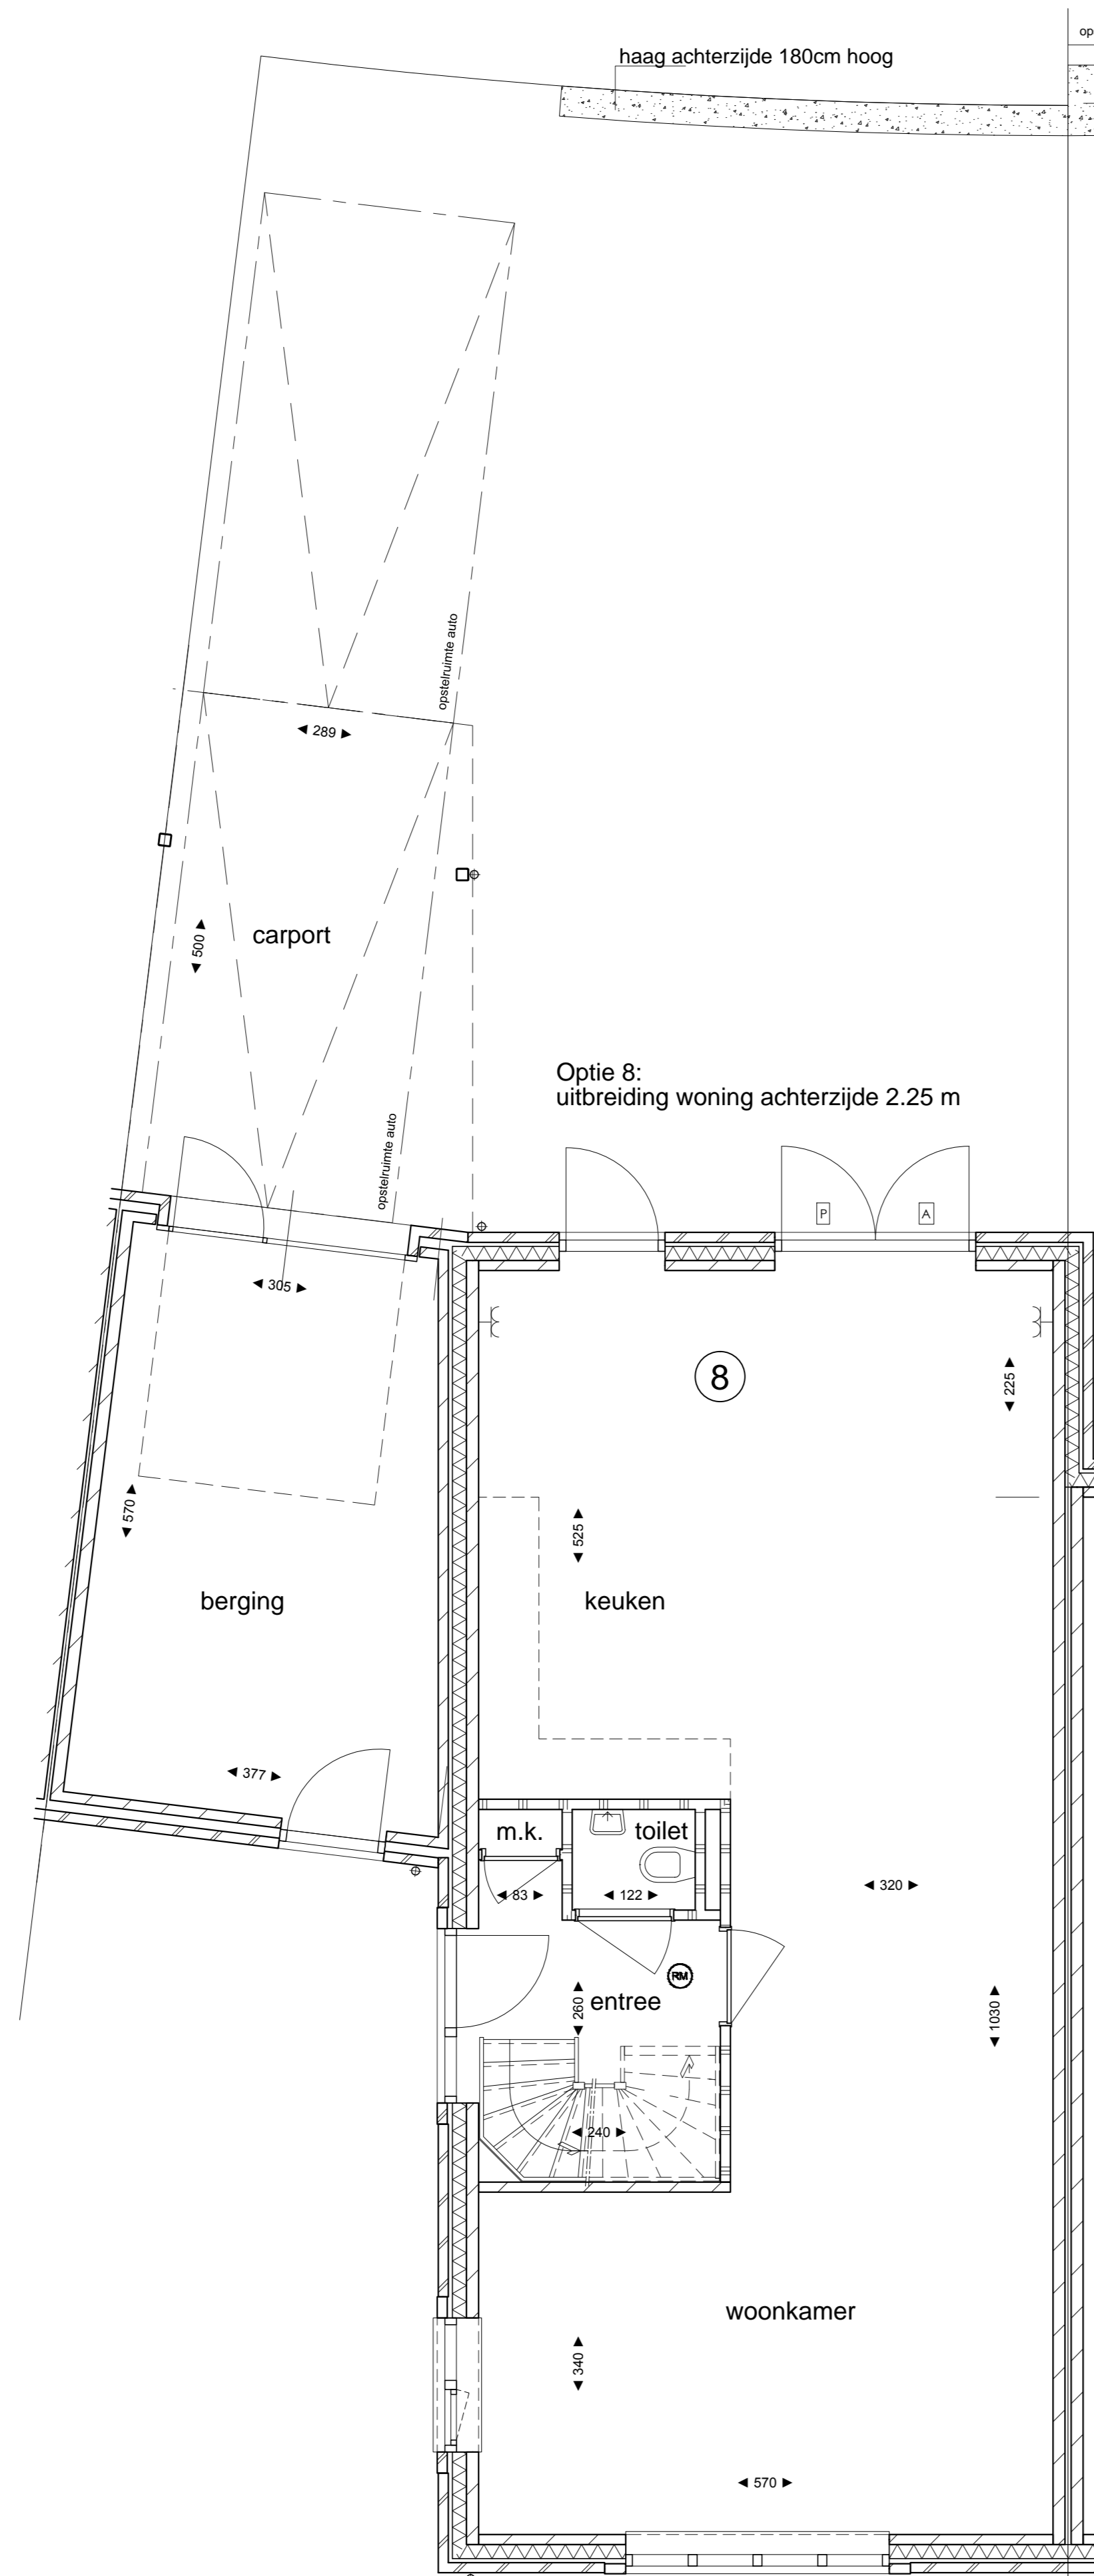

Begane-grond, kavel 2  
(ook mogelijk bij kavel 3 & 4)

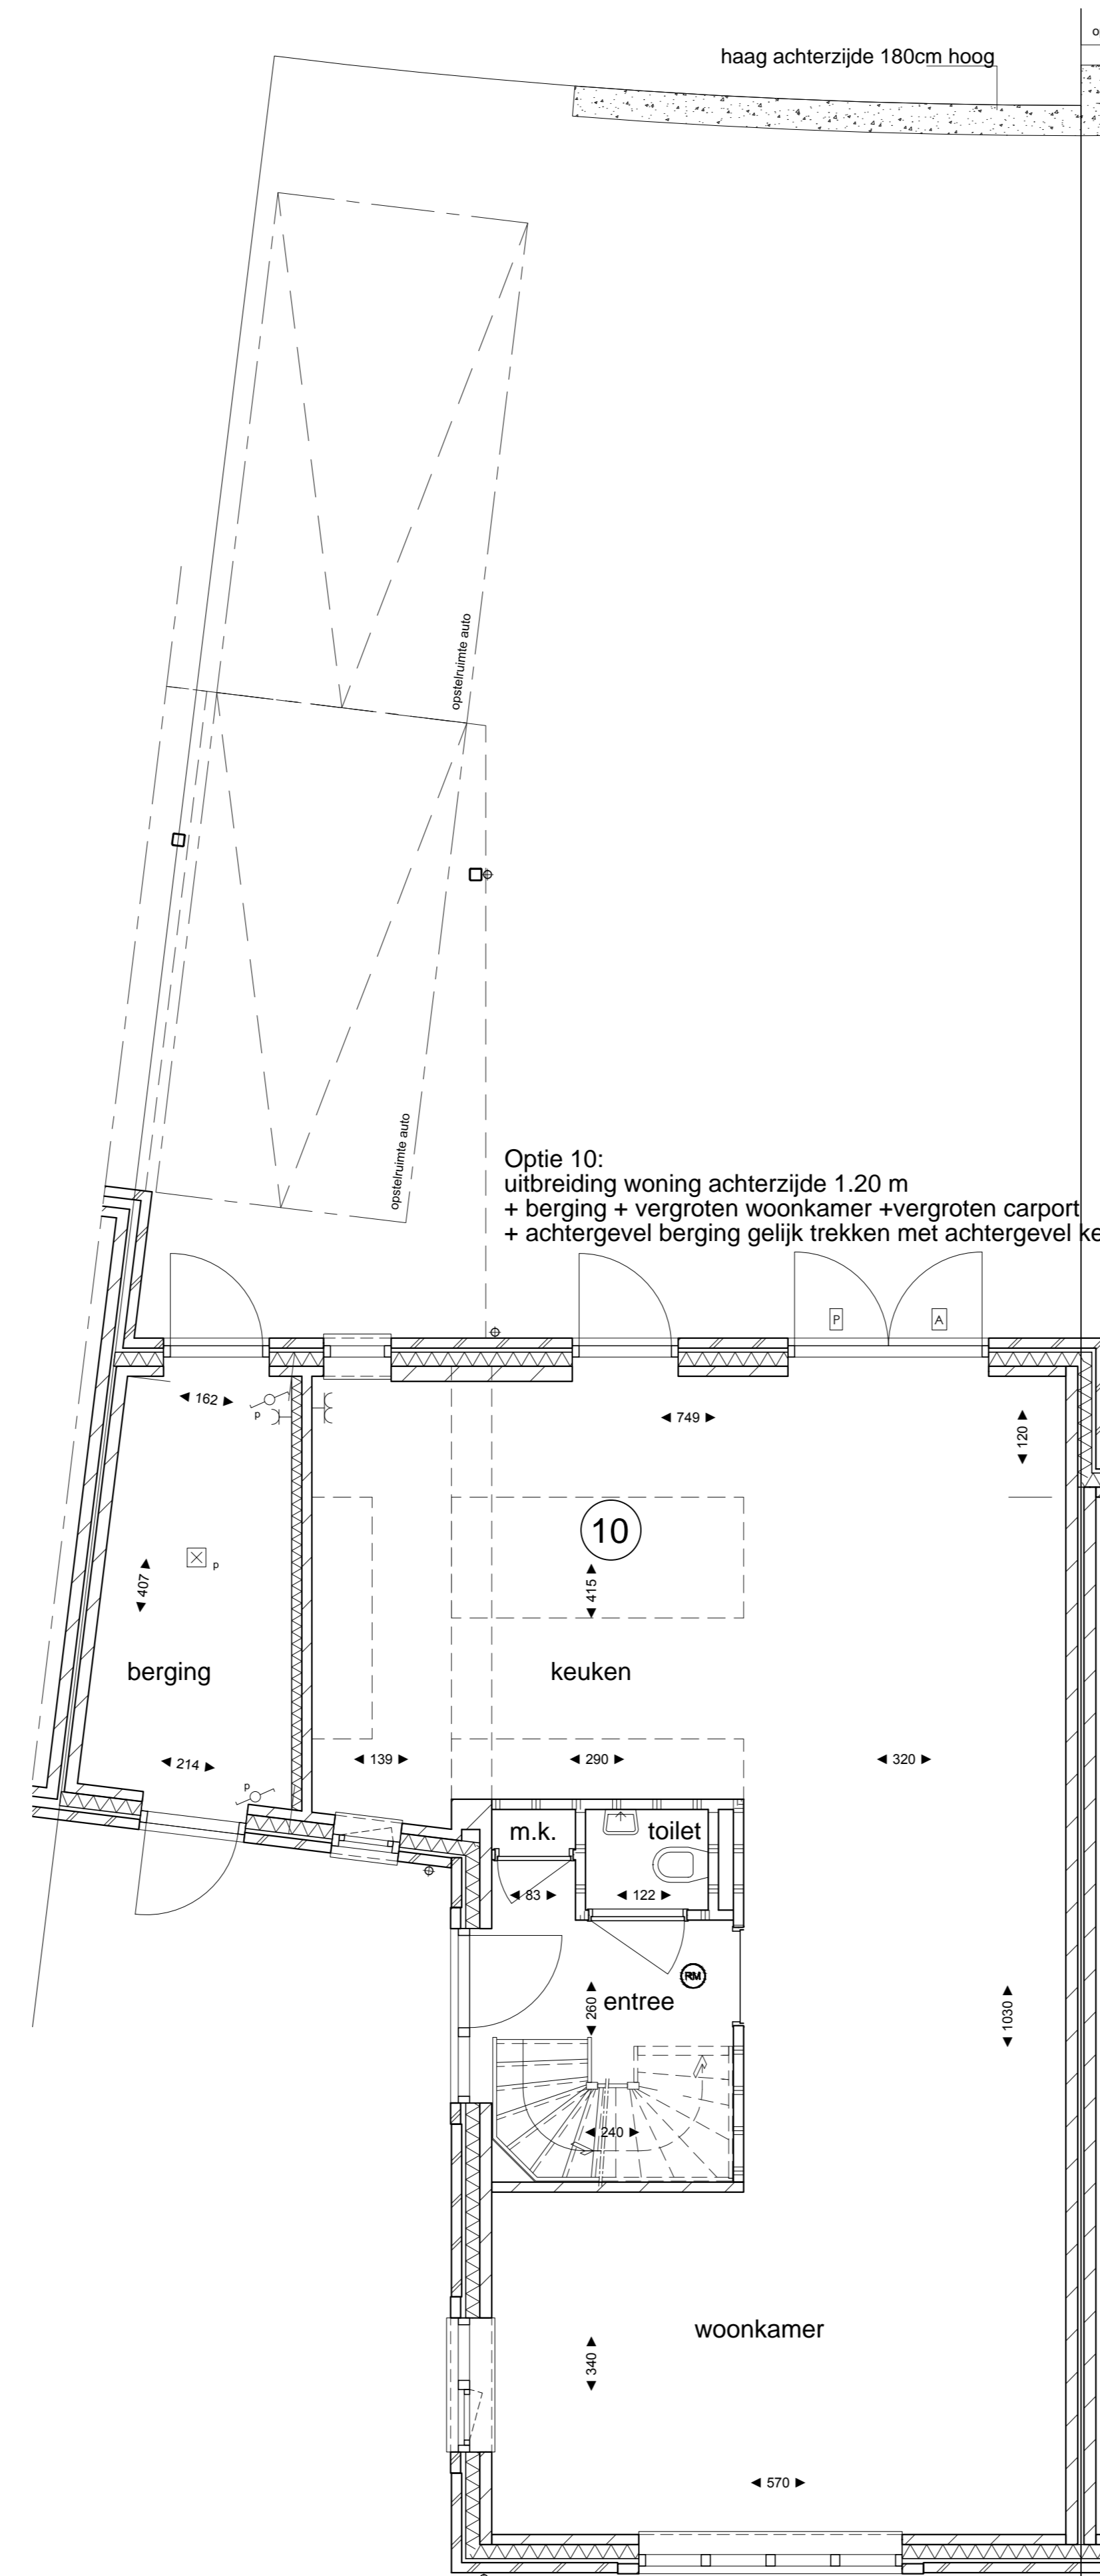


Begane-grond, kavel 2  
(ook mogelijk bij kavel 3 & 4)

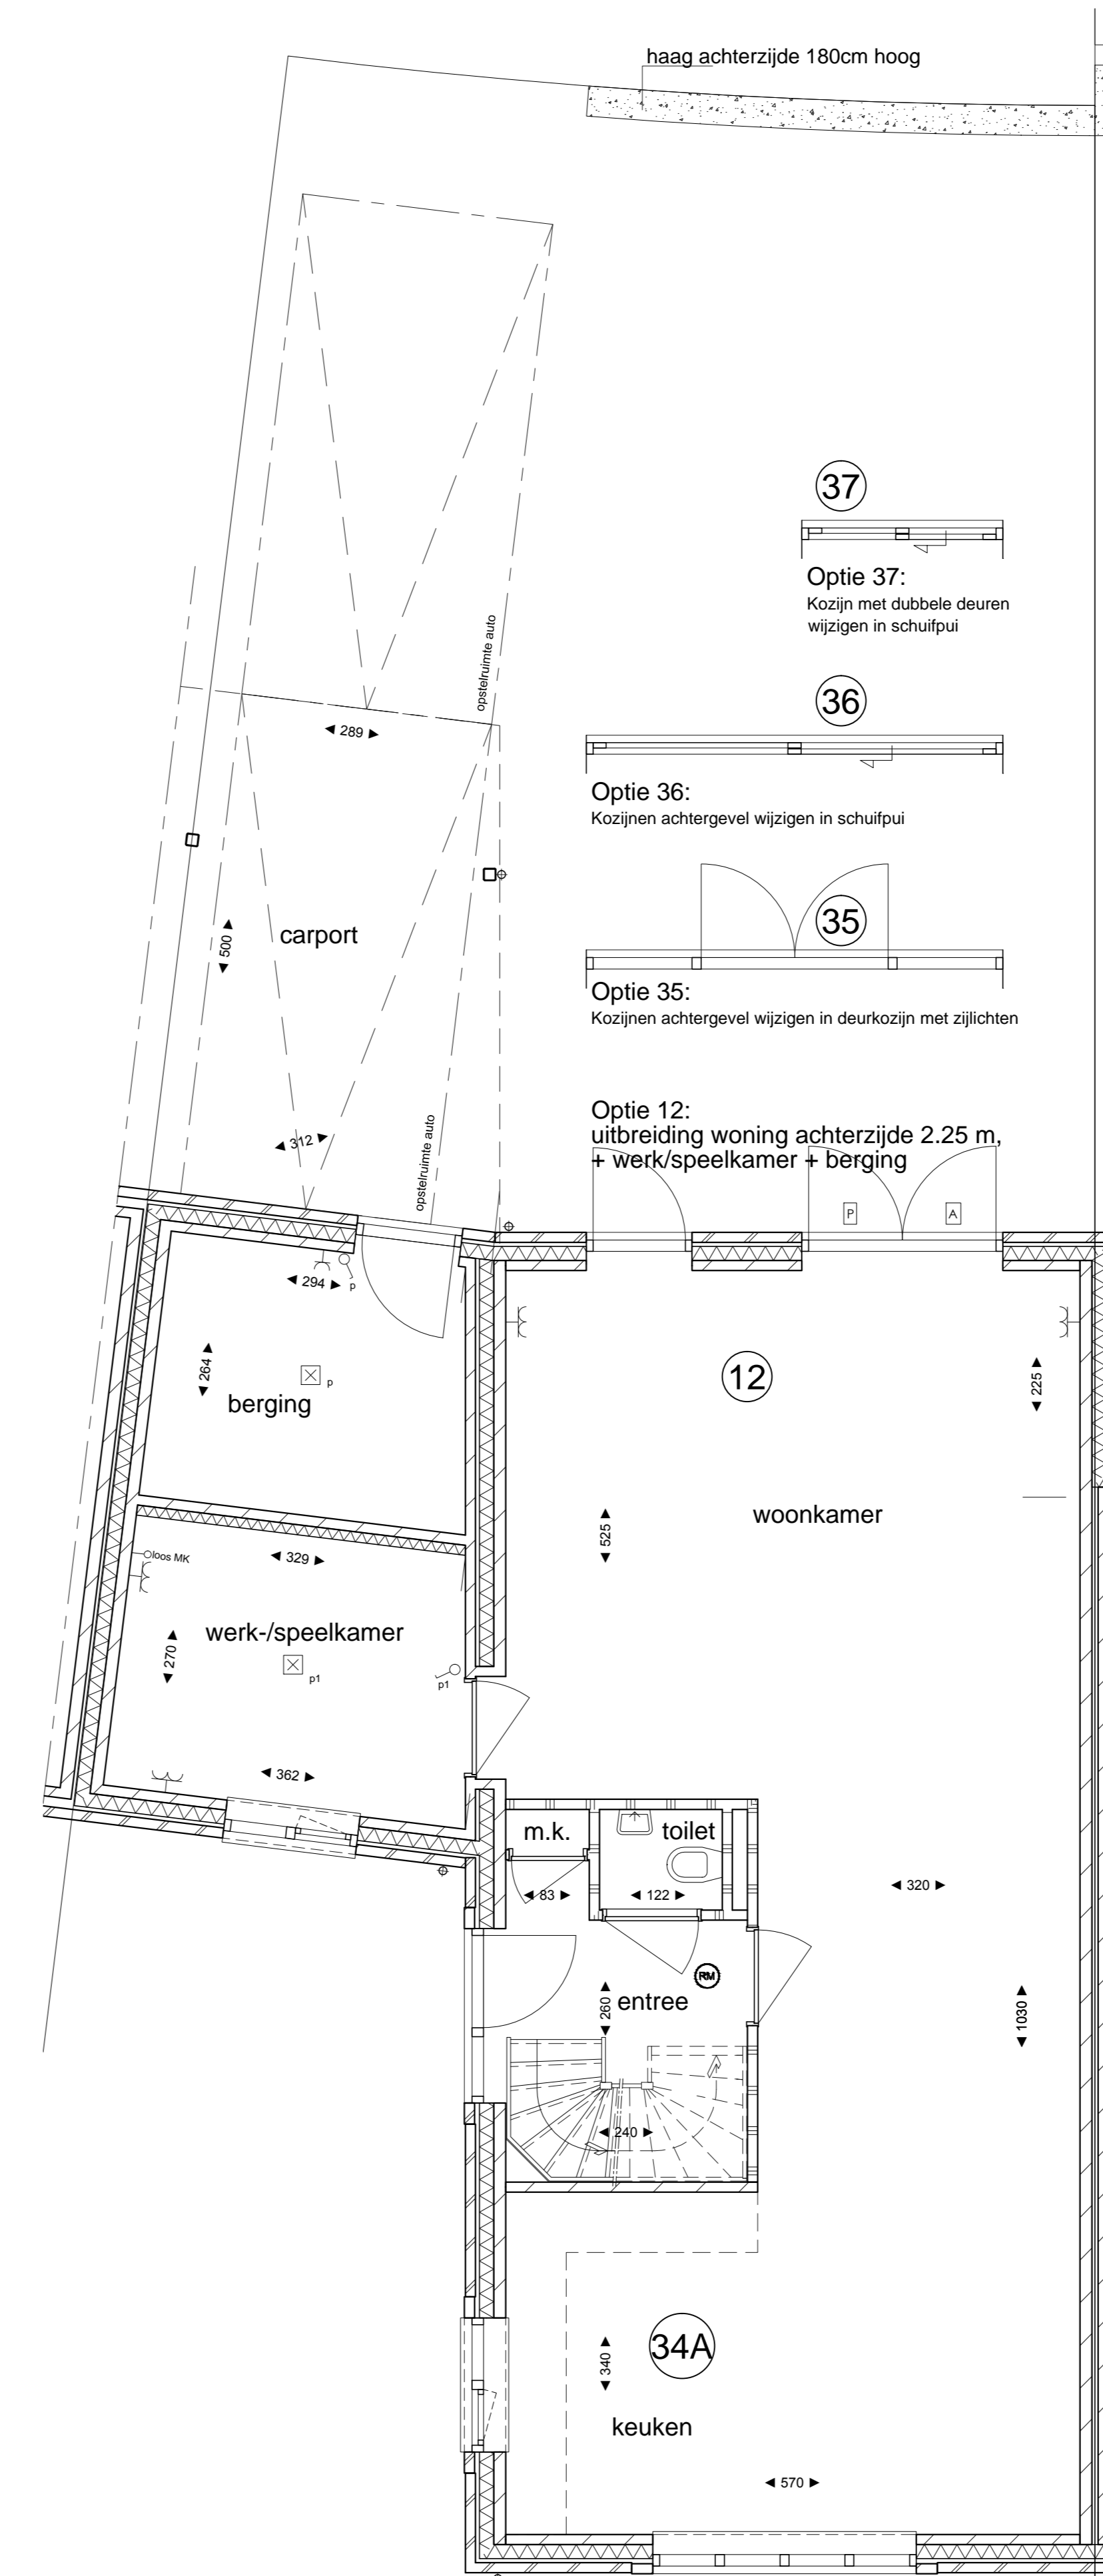

Optie 34A:  
keuken en woonkamer omwisselen  
+ raam in zijgevel aanpassen

Begane-grond, kavel 2  
(ook mogelijk bij kavel 3 & 4)

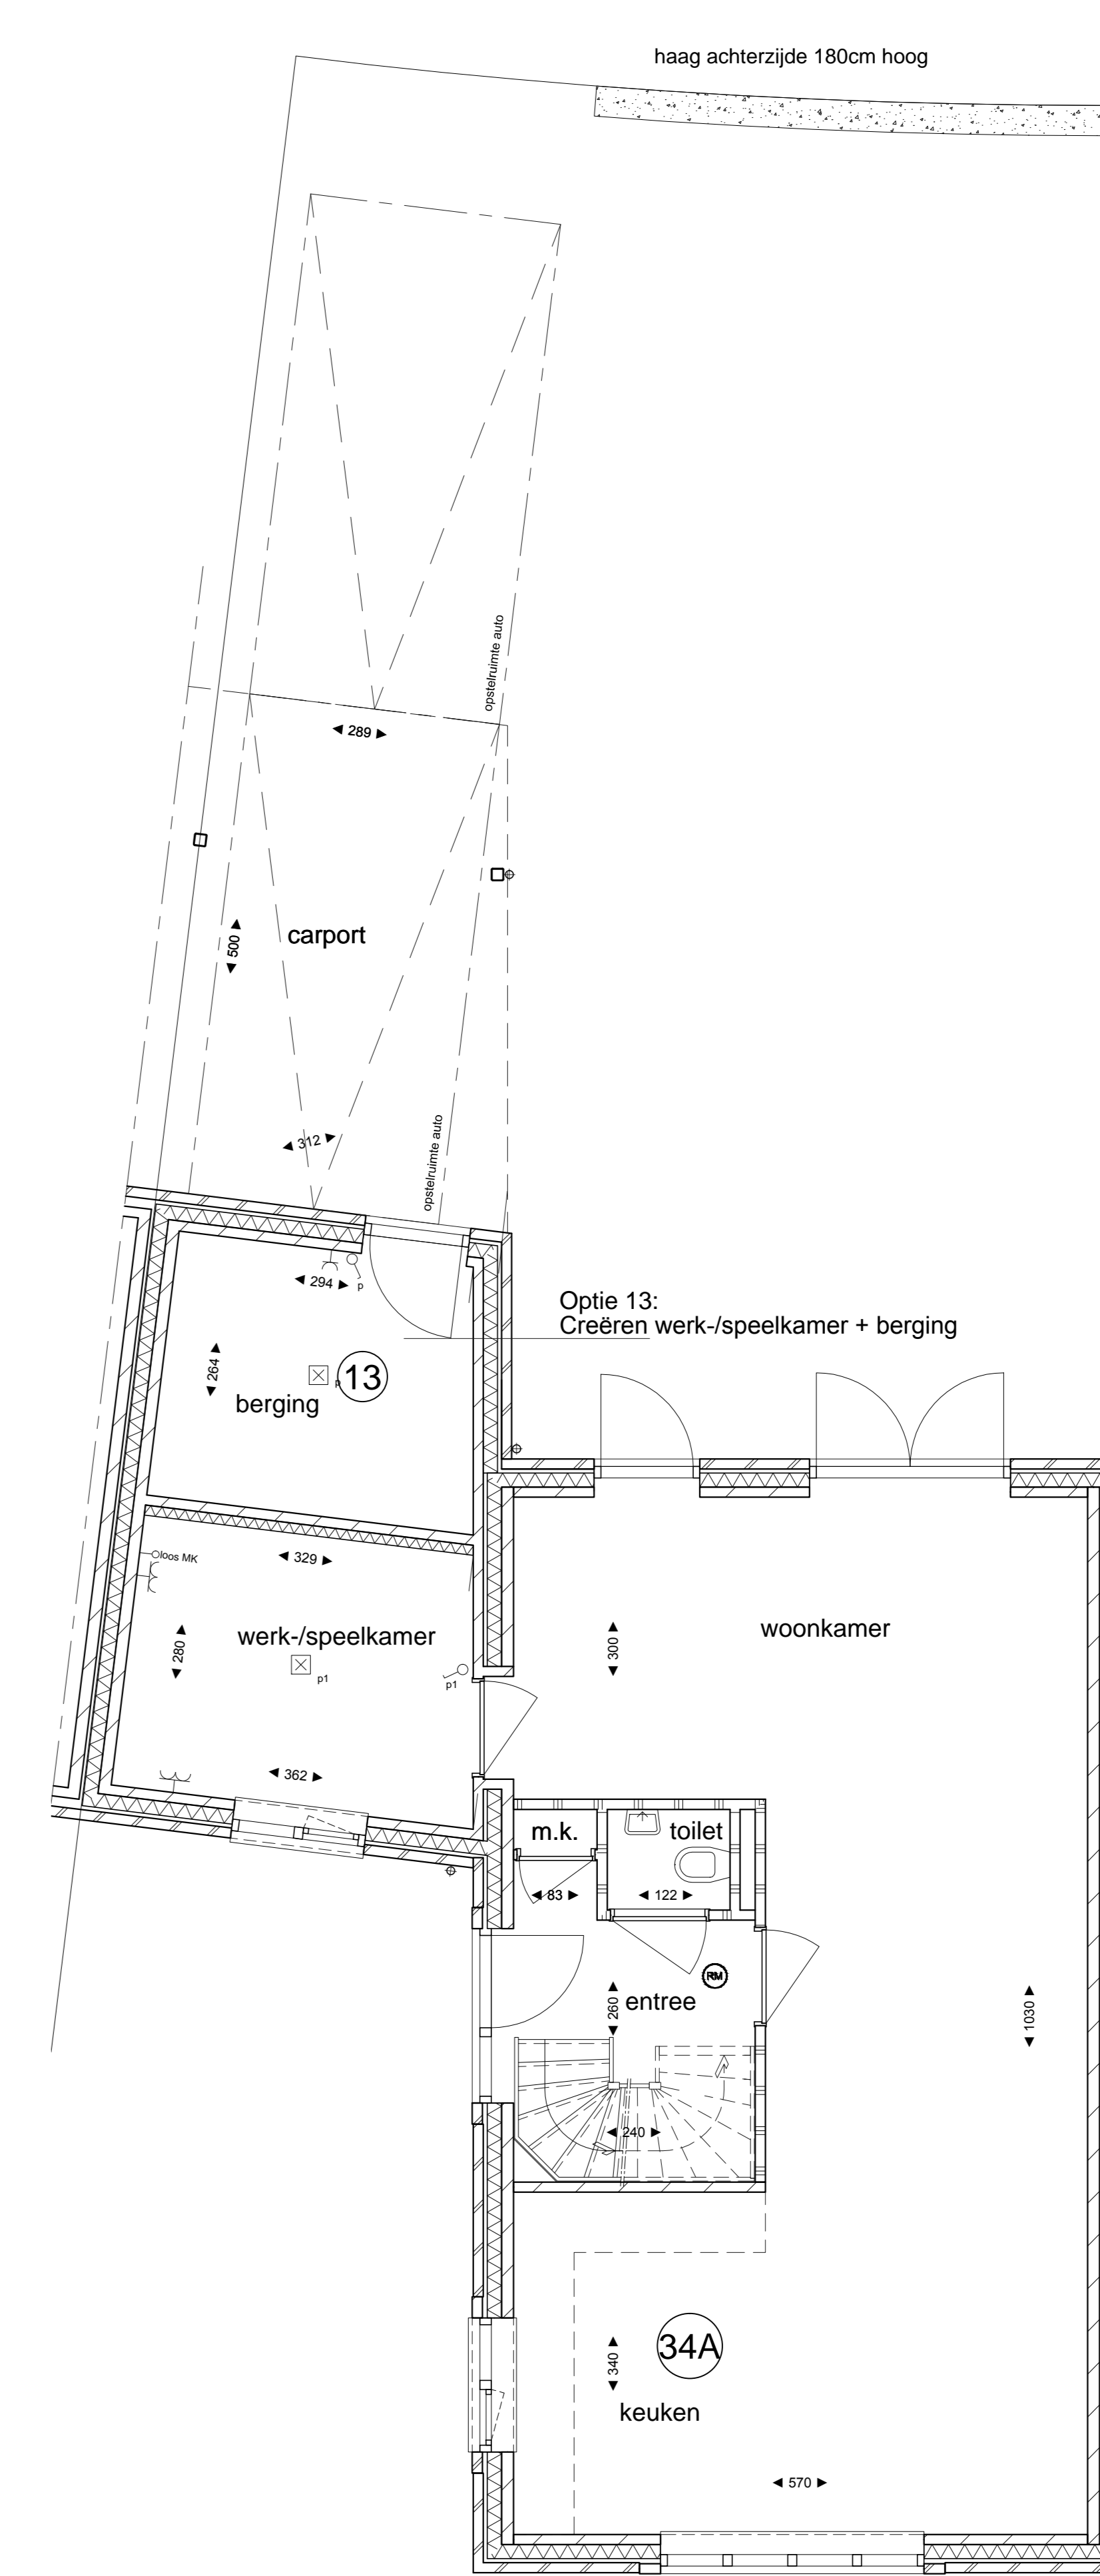

Optie 34A:  
keuken en woonkamer omwisselen  
+ raam in zijgevel aanpassen

Begane-grond, kavel 2  
(ook mogelijk bij kavel 3 & 4)

**Opties woningen 2, 3 & 4**

- 07. Uitbreiding woning 1.20 m
- 08. Uitbreiding woning 2.25 m
- 09. uitbreiding woning achterzijde 1.20 m + berging + vergroten woonkamer + vergroten carport + achtergevel berging gelijk trekken met achtergevel keuken
- 10. Uitbreiding woning 2.25 m + werk-/speelkamer + berging
- 11. Creëren werk-/speelkamer + berging
- 12. Creëren werk-/speelkamer + berging
- 13. Creëren werk-/speelkamer + berging
- 34A. Omwisselen keuken en woonkamer
- 35. Kozijnen achtergevel wijzigen in deurkozijn met zijlichten
- 36. Kozijnen achtergevel wijzigen in schuifpui
- 37. Kozijn met dubbele deuren wijzigen in schuifpui

**Algemeen**

- De posities en aantallen van de ventilatiepunten en afmetingen knoetschroten zijn indicatief en nader te bepalen n.a.v. ventilatie- en capaciteitsberekening na keuze uitbreidingsmogelijkheden en indelingsvarianten.
- De posities en aantallen hetelwaterpompvoeren en PV-panelen kunnen na keuze uitbreidingsmogelijkheden afwijken.
- Schaal: volgens tekening tevens tekening
- \* Alle maten in centimeters
- \* Kleine wijzigingen voorbehouden
- \* Aan maatvoering kunnen geen rechten worden ontleend
- \* Positie installatiesymbolen zijn indicatief
- \* PV panelen en overige installaties zijn indicatief weergegeven
- \* Dakvoeren zijn indicatief aangegeven

**Project:**  
4 tweekappers+2 vrijstaande woningen  
De Bleeck, Waalre

**Opdrachtgever:**  
LAND'S HEEREN Vastgoedontwikkeling  
Heilberg 10 | 5504PB | Veldhoven

**Fase:** Verkooptekening  
**Onderwerp:** Opties woning 2 Lm. 4

**Schaal:** 1:50/100  
**Formaat:** 841\*1375  
**Getekend:** T.v.d.H.  
**Werknummer:** -  
**Bladnummer:** Vk\_Opt-2-3-4\_A  
**Datum:** 06-11-2020  
**Gewijzigd:** A:  
B: